


SEZIONE AA - Scala 1:100

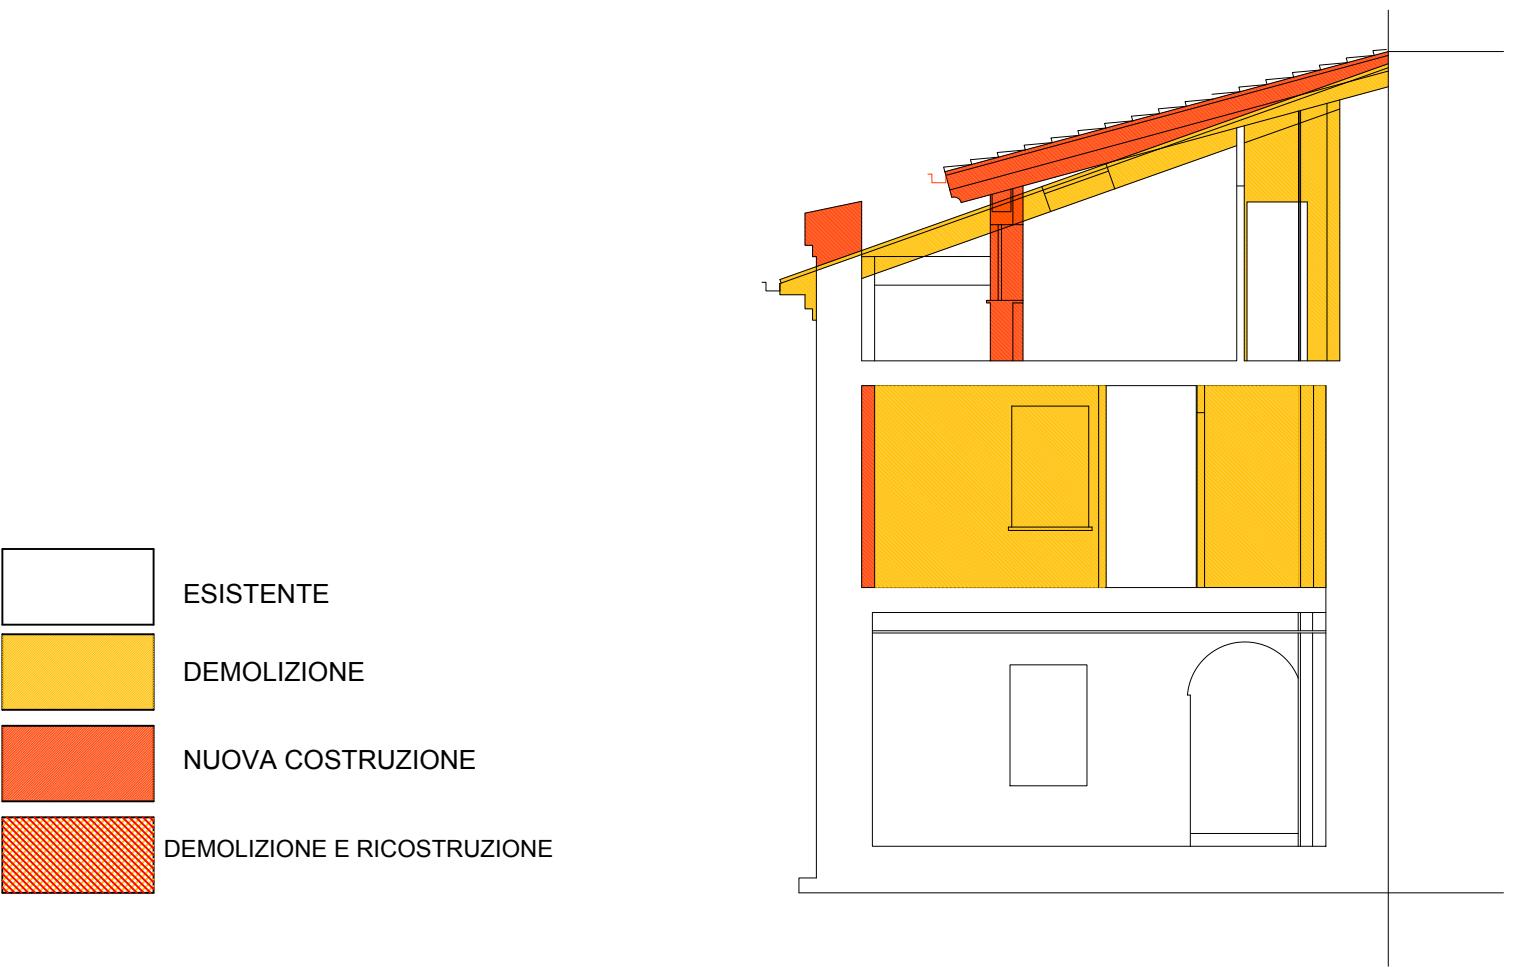


PROSPETTO VIA FAMMENI - Scala 1:100



SEZIONE BB - Scala 1:100



PIANTA PIANO TERRA - Scala 1:100

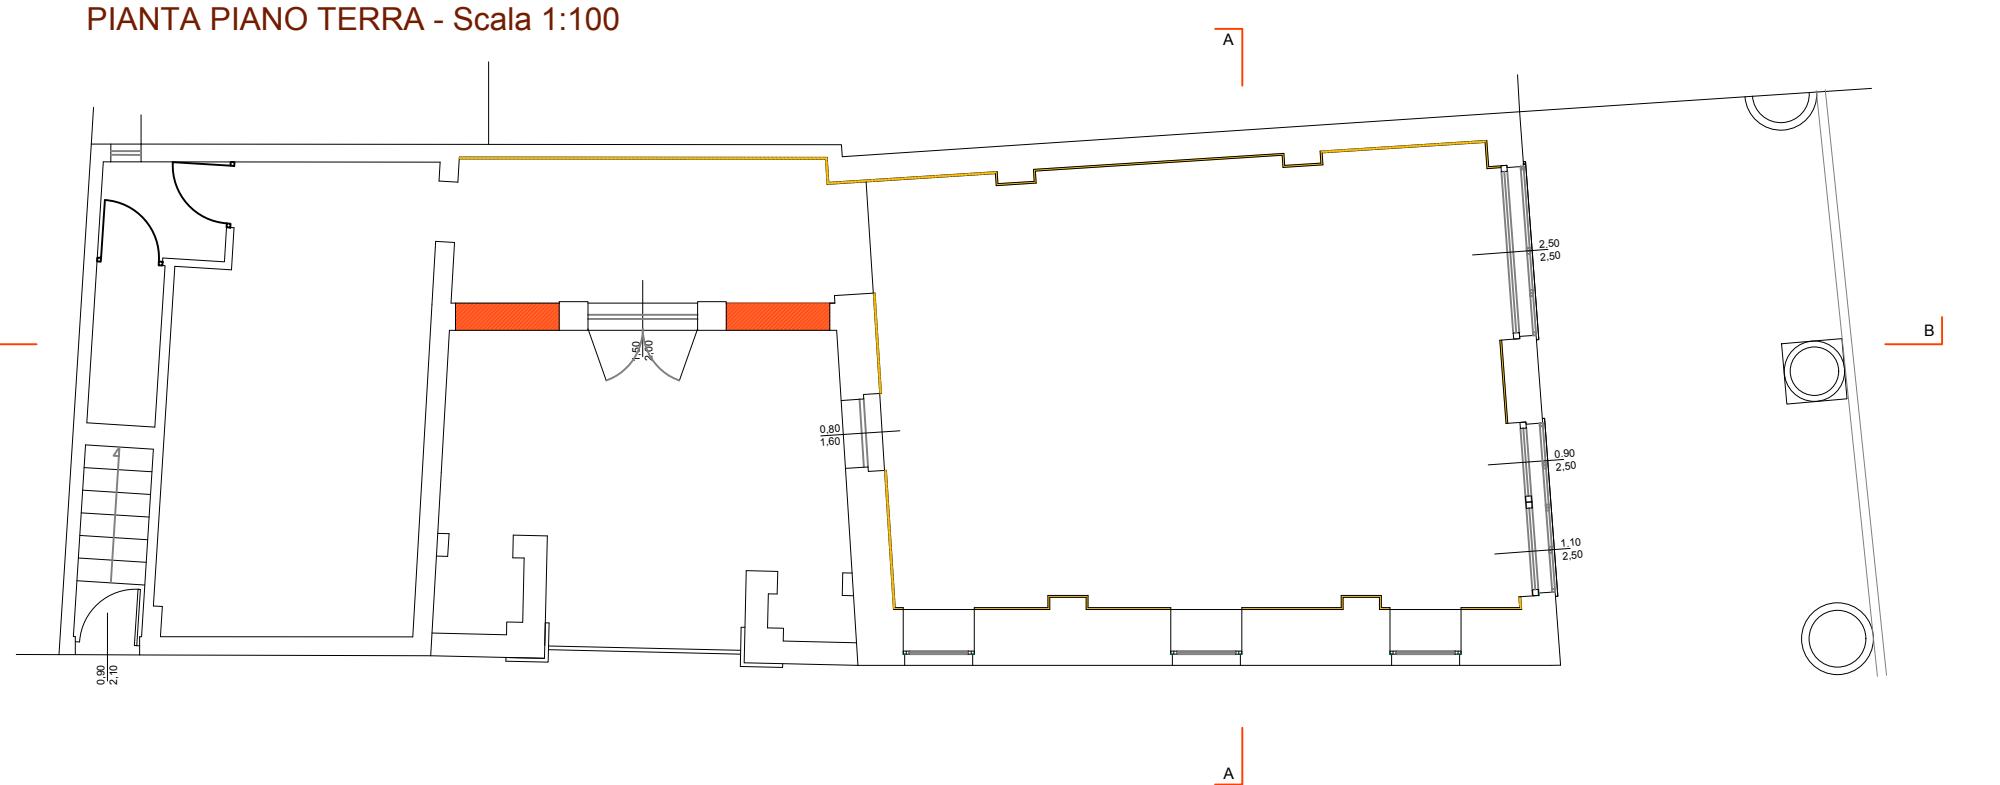


PIANTA PIANO SECONDO - Scala 1:100



PIANTA PIANO PRIMO - Scala 1:100



PIANTA COPERTURE - Scala 1:100

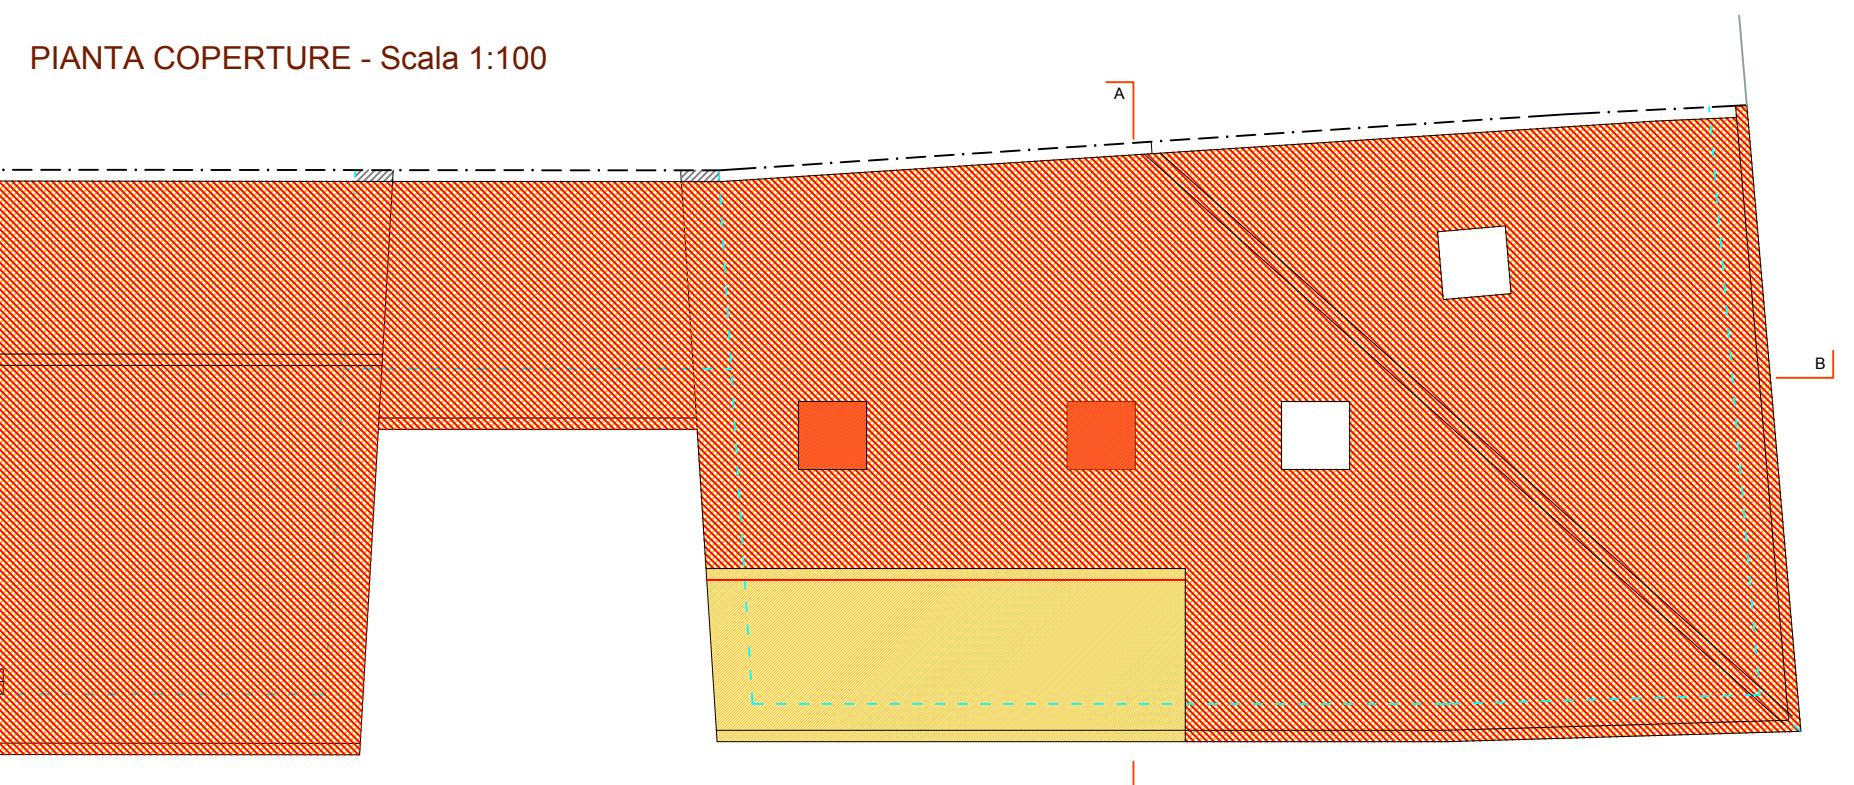

ARCH. ANNACHIARA STANGA
via Mura Manfredi 11, 26012, Castelleone, CR
annachiara.stanga@gmail.com
annachiara.stanga@archiworldpec.it
3339635617

Comune di Castelleone
Via Roma angolo via Fammeni

Tavola 5

PIANO DI RECUPERO
DI INIZIATIVA PRIVATA

Scala 1:100

28.10.2021