




CARATTERI MORFOLOGICI - Scala 1:200

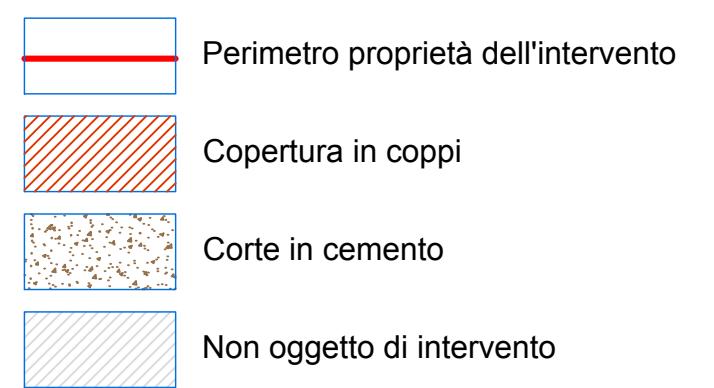

TIPOLOGIA DI INTERVENTO - Scala 1:200

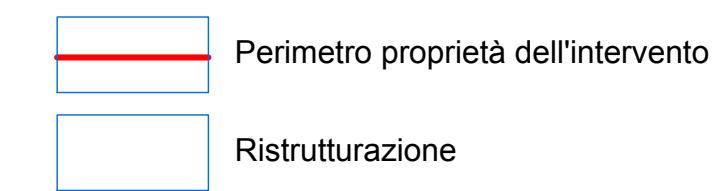

STATO DI CONSERVAZIONE - Scala 1:200

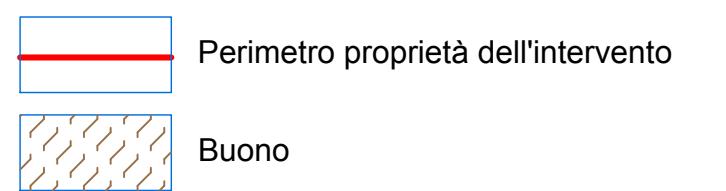

DESTINAZIONE D'USO E N. PIANI DI RIFERIMENTO - Scala 1:200

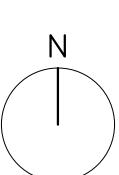
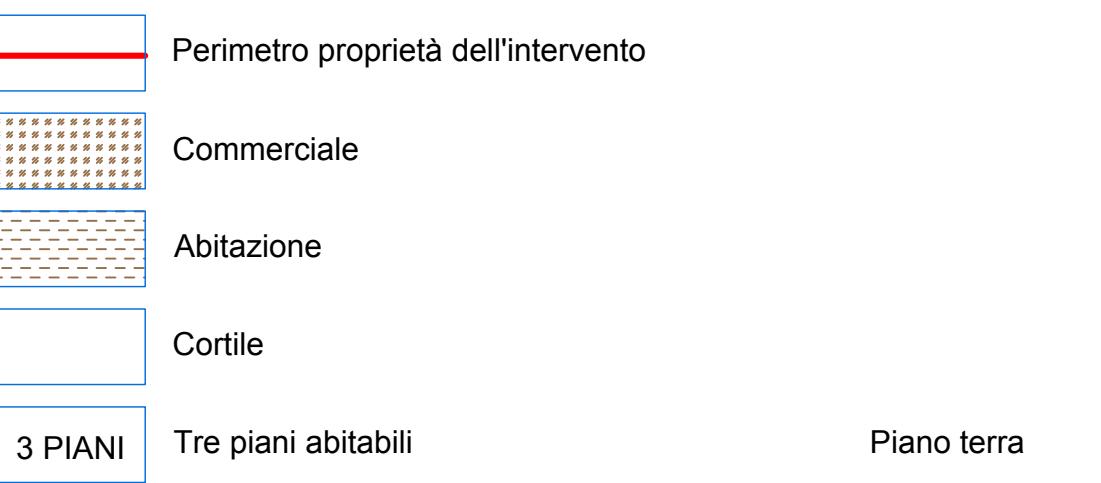


Tavola 2

Scala 1:200

ARCH. ANNACHIARA STANGA
via Mura Manfedi 11, 26012, Castelleone, CR
annachiara.stanga@gmail.com
annachiara.stanga@archiworldpec.it
3339635617

Comune di Castelleone
Via Roma angolo via Fiammeni

PIANO DI RECUPERO
DI INIZIATIVA PRIVATA

CARATTERI MORFOLOGICI
TIPOLOGIA DI INTERVENTO
STATO DI CONSERVAZIONE
DESTINAZIONE D'USO

