


Sul Coperta mq 80.99

Sul TOT. mq = 80.99 + 6.64 + 62.17 = 149.80

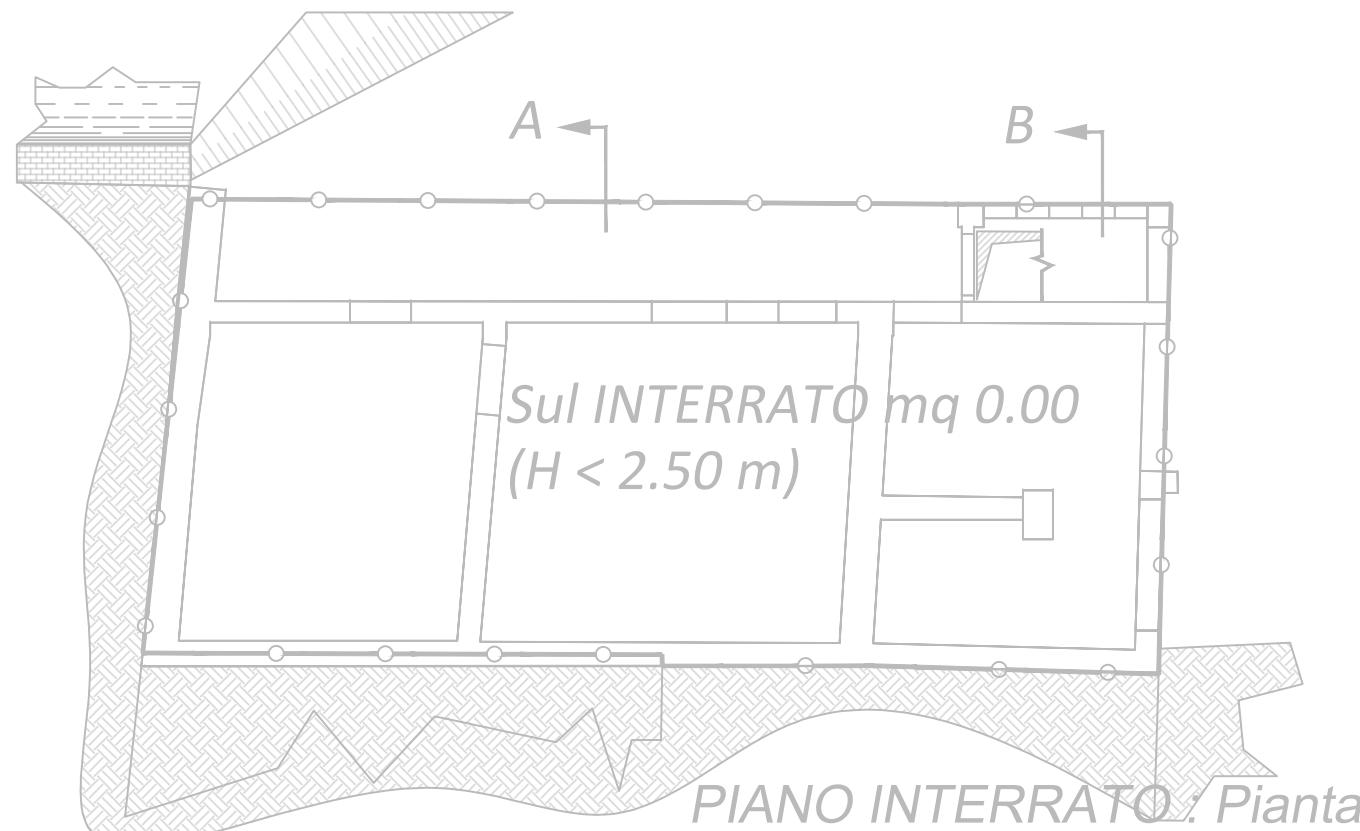

1	2	
---	---	---	---	---	---	---	---	---	----	----	-----

CMF studio progetti
ing. mauro ferrari ciboldi

n.418 Albo Cremona

INDIRIZZO: Via Roma 102 - 26012 Castelleone CR
TEL: 0374 350221 CELL: +39 338 6041739
MAIL PEC: mauro.ferrari.ciboldi@ingpec.eu
FAX: 0374 358771 MAIL: ferrari@libero.it
C.F. FRRMRA48C24I849N P.IVA 00396820193

ORDINE INGEGNERI PROV. CREMONA
DOTT. ING.
Mauro Ferrari Ciboldi
Anno Iscr. 1974
Sezione: A
Settori: a-b
N° 418
Regione Lombardia

COMMITTENTE: Dr.a MEDAGLIANI MARIA ANUNZIA - Via Fiammeni 7 - CASTELLEONE

LAVORO: **PIANO DI RECUPERO: FABBRICATO IN VIA ROMA 102**

ESISTENTE: SUPERFICI UTILI LORDE

RIF. DISEGNI : DATA : 10/3/21 SCALA : 1/100 DISEGNATO : A3 cmf DISEGNO n° :

IL PRESENTE DISEGNO AI TERMINI DI LEGGE E' DI PROPRIETA' DEL PROFESSIONISTA
FIRMATARIO E NON PUO' ESSERE RIPRODOTTO O COPIATO ANCHE PARZIALMENTE
NE' COMUNICATO A TERZI SENZA PREVENTIVA AUTORIZZAZIONE

E 2 .2