

# Geometra IACCHETTI PAOLO

Via Bodesine n.° 20  
26012 Castelleone (CR)

Tel. 0374/650036  
Cell. 3400810069

## PROGETTO

Piano di Recupero "Cascina Commenda"  
sita in Castelleone Via Commenda 11  
Foglio 23 Mappali 274 - 72 - 272 - 273

## PROPRIETA' 4D S.R.L.

con sede in Crema (CR), Viale Repubblica, civ. 35,  
C.F. 01693360198

## STATO ATTUALE


### PROPRIETA'

**4D s.r.l.**  
Via Repubblica, 35  
26018 CREMA (CR)  
P. IVA e C.F.: 01693360198

### TECNICO

Geom. Iacchetti Paolo  


### TECNICO

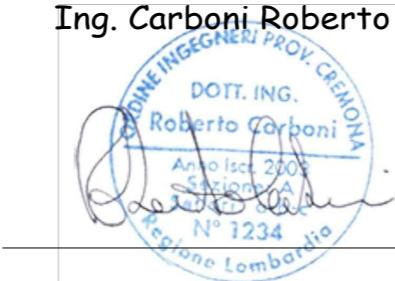Ing. Carboni Roberto  


OGGETTO  
INQUADRAMENTO  
GENERALE

DATA  
10/10/2020


SCALA  
-

TAV. **1**

## Estratto Mappa Fogl. n.° 23 Mapp. 272-273-274-721



## Estratto Pgt

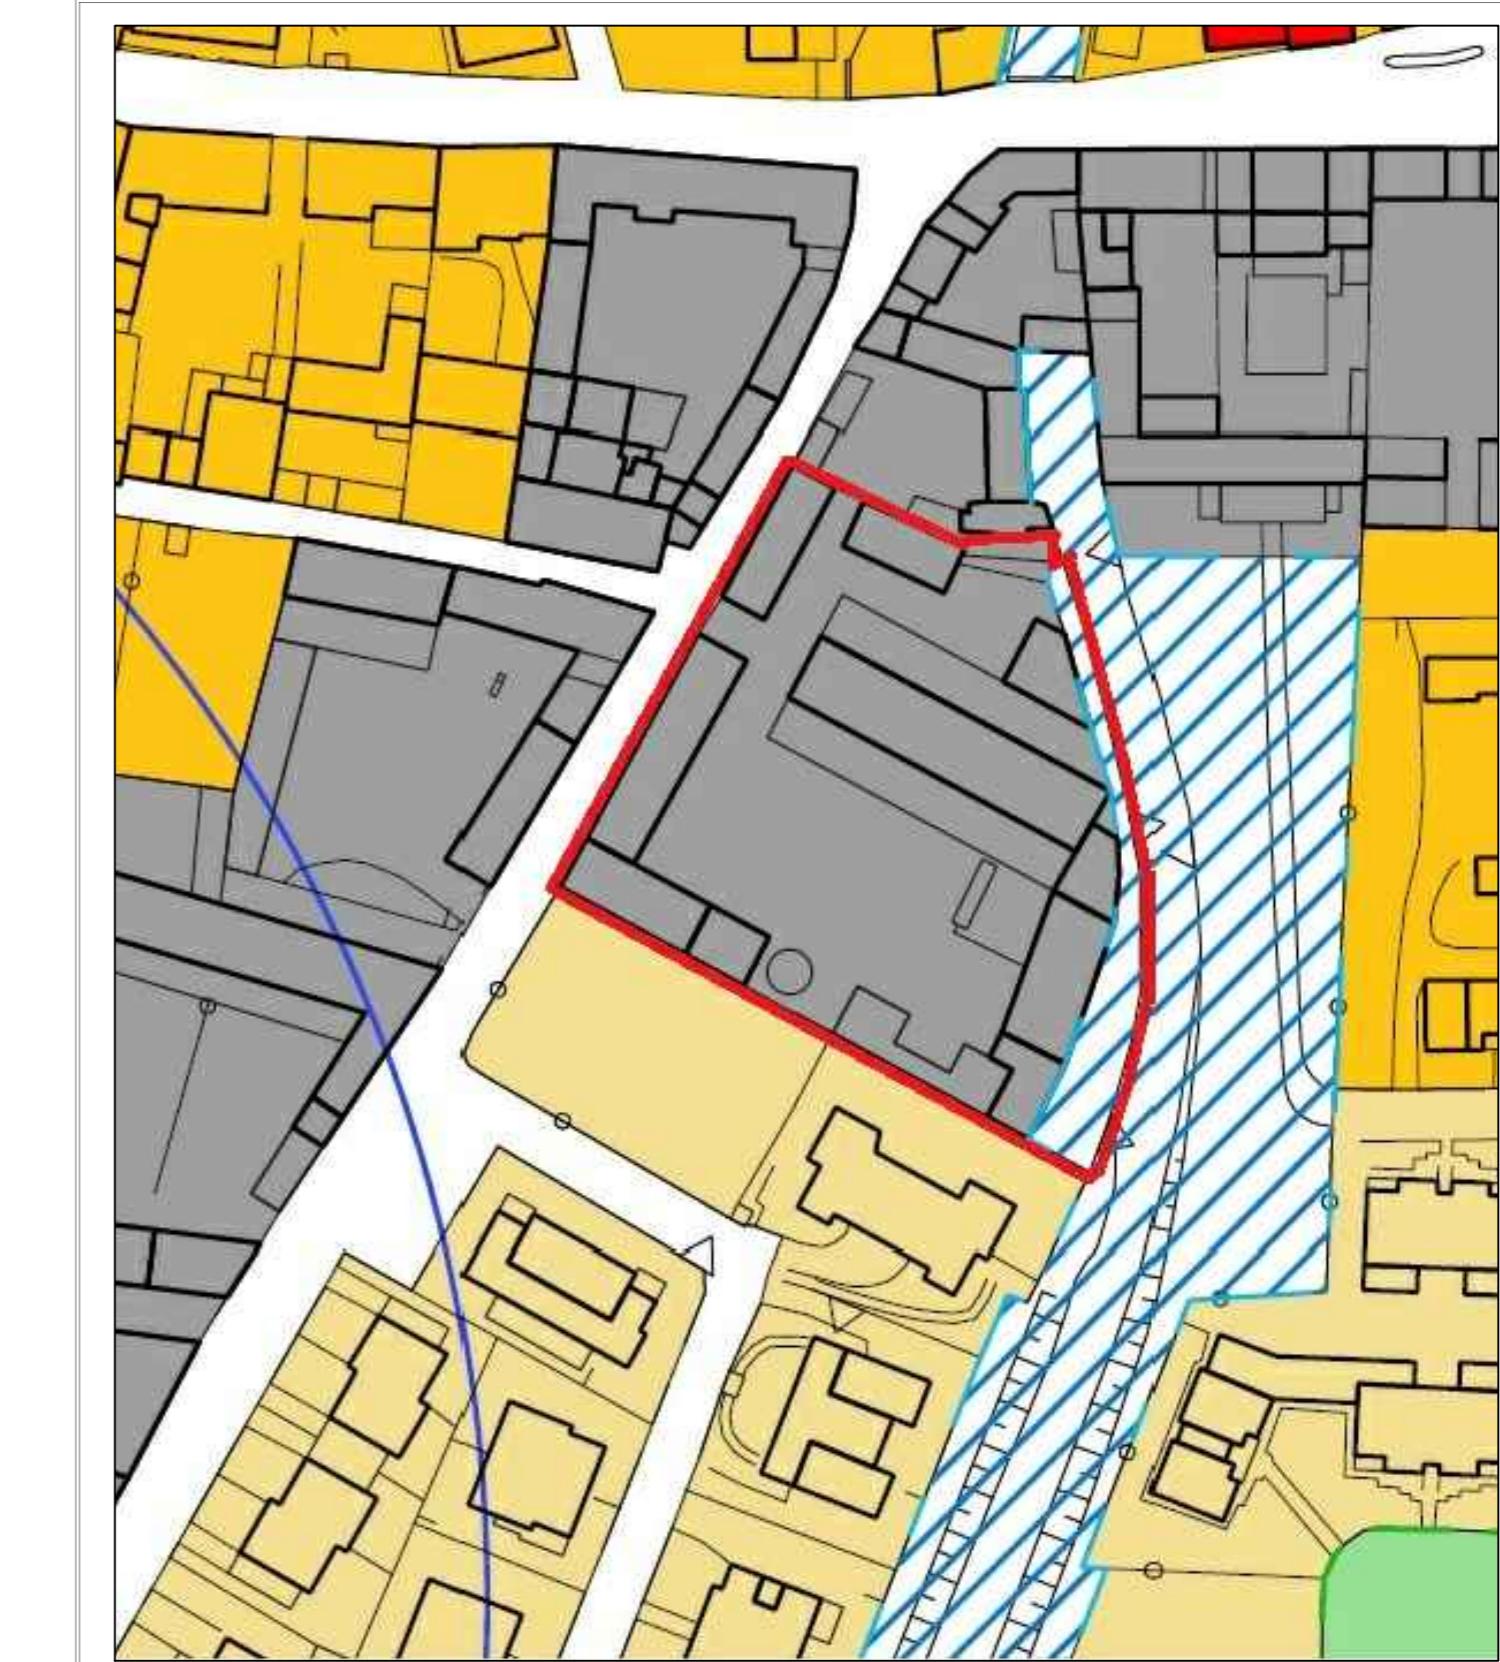

art. 22 • ambito A2 - i borghi storici