

Geometra IACCHETTI PAOLO

Via Bodesine n.° 20
26012 Castelleone (CR)

Tel. 0374/650036
Cell. 3400810069

PROGETTO

Piano di Recupero "Cascina Commenda"
sita in Castelleone Via Commenda 11
Foglio 23 Mappali 274 - 72 - 272 - 273

PROPRIETA'
4D S.R.L.

con sede in Crema (CR), Viale Repubblica, civ. 35,
C.F. 01693360198


STATO ATTUALE

PROPRIETA'

4D s.r.l.
Via Repubblica, 35
26013 CREMA (CR)
P.IVA e C.F.: 01693360198

TECNICO

Geom. Iacchetti Paolo

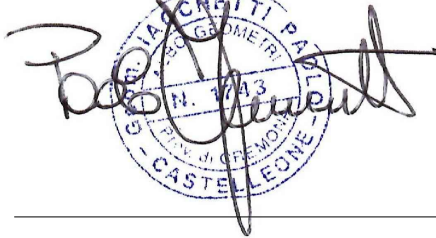

TECNICO

Ing. Carboni Roberto



OGGETTO

SEZIONI ATTUALI
FABBR. NON DEMOLITI

DATA


10/10/2020

SCALA


1:100

TAV.


5

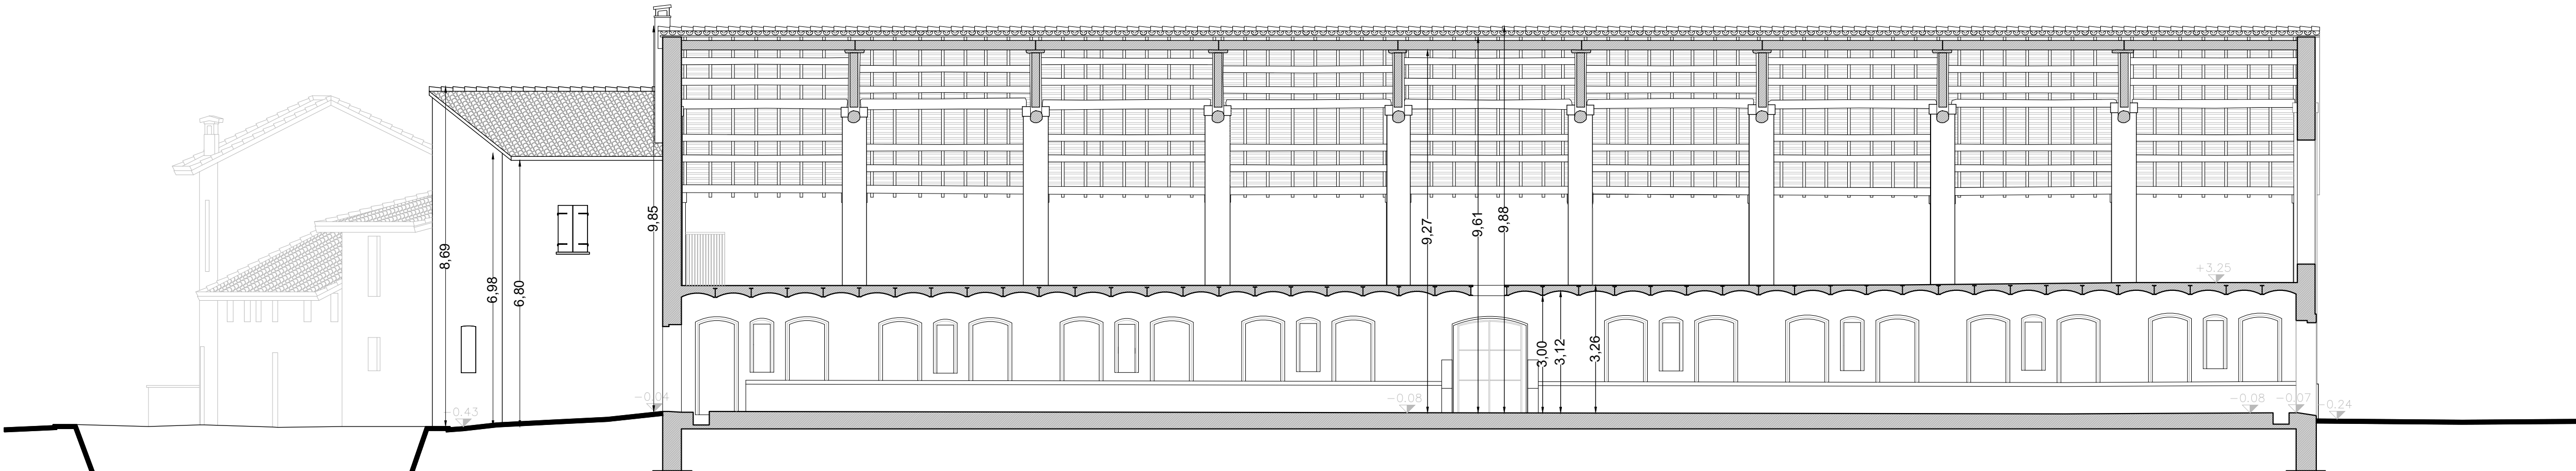

SEZIONE B-B

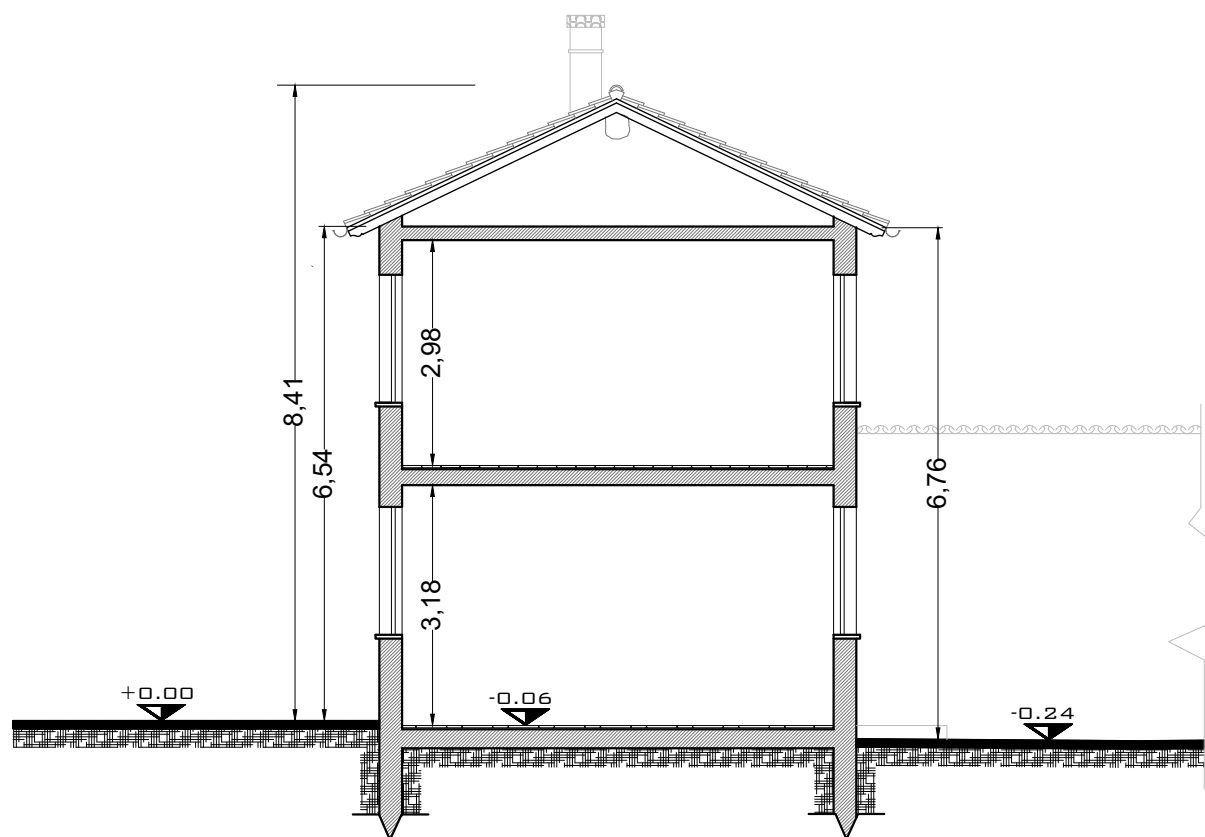

SEZIONE C-C

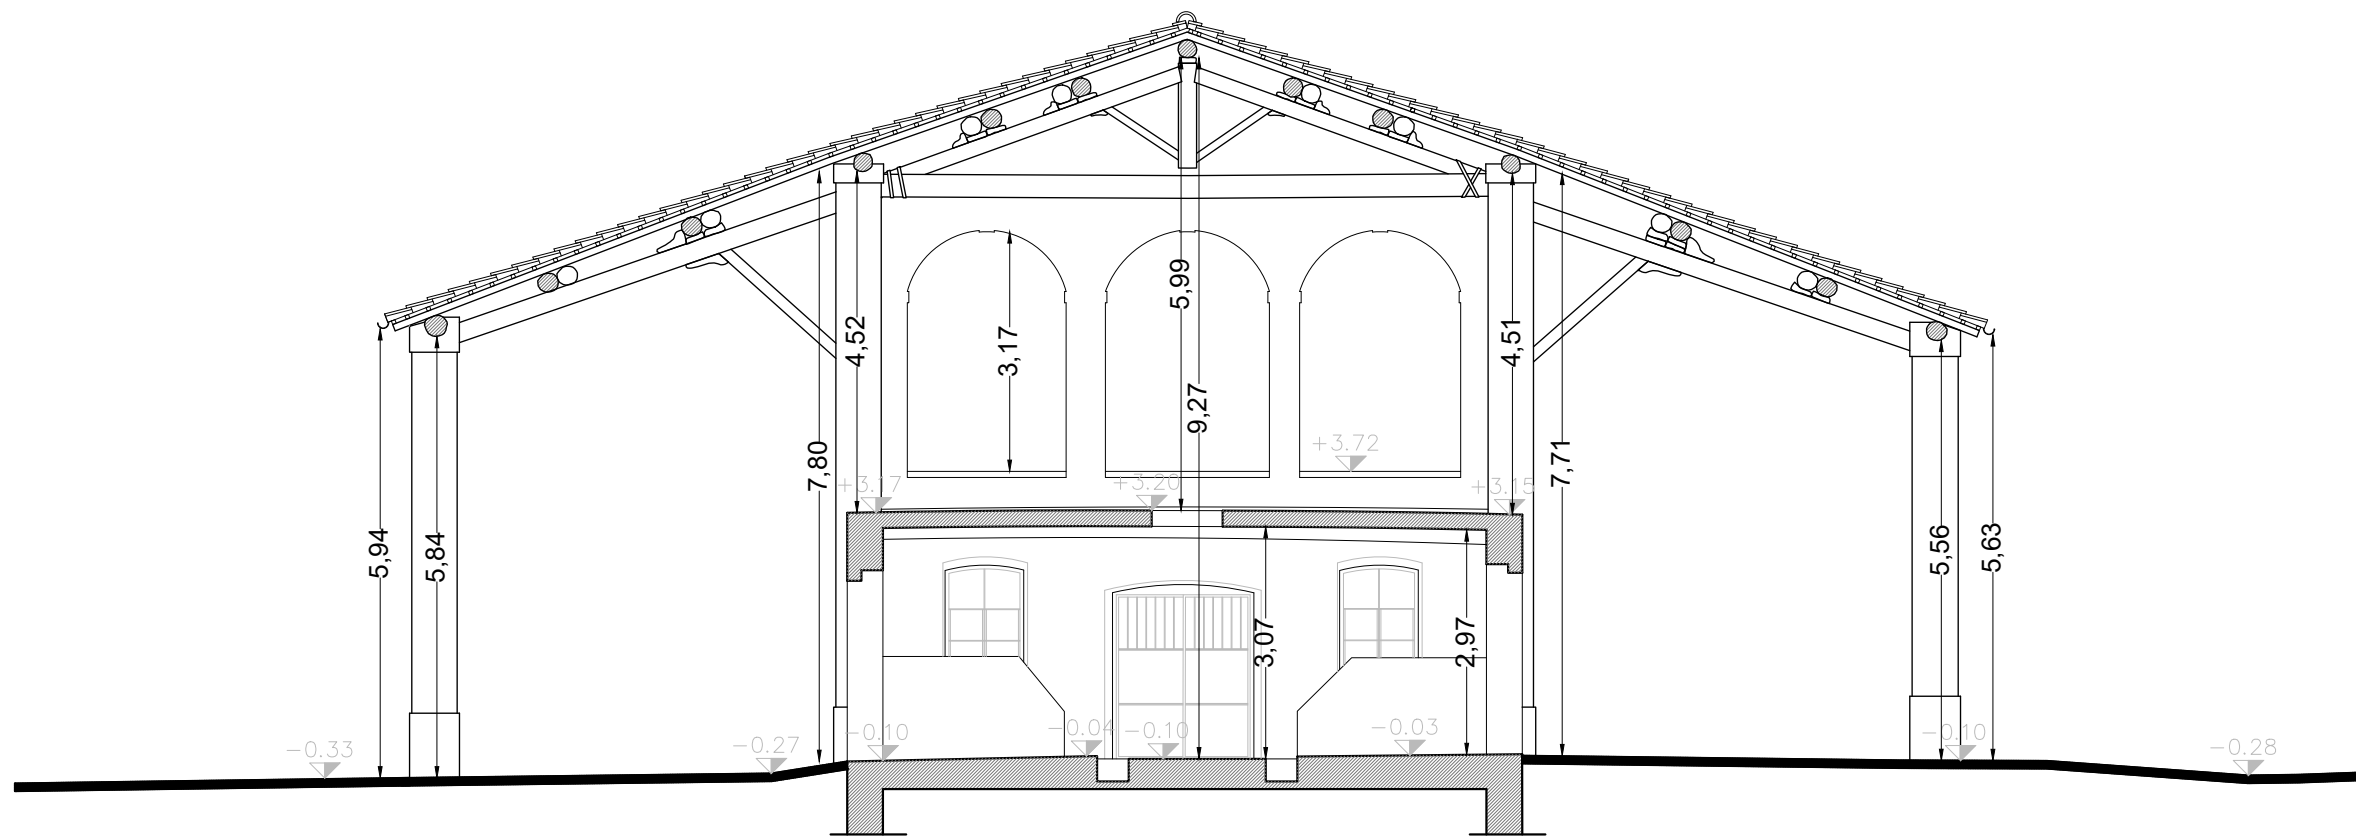

SEZIONE A-A