



EDIFICIO EDIFICATO CON SCIA n.° 264/2019

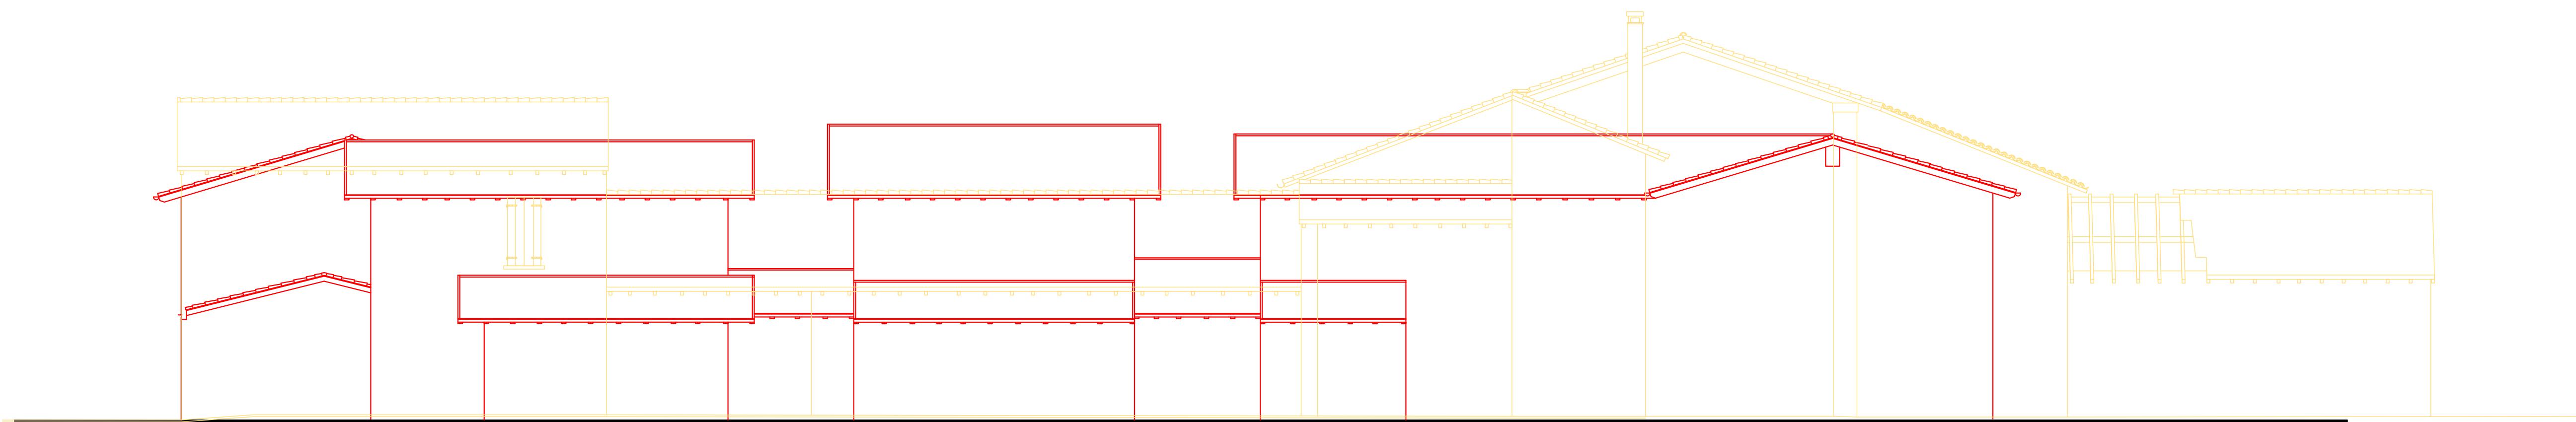

PROSPETTO SKYLINE OVEST



PROSPETTO SKYLINE EST (CANALE SERIO MORTO)

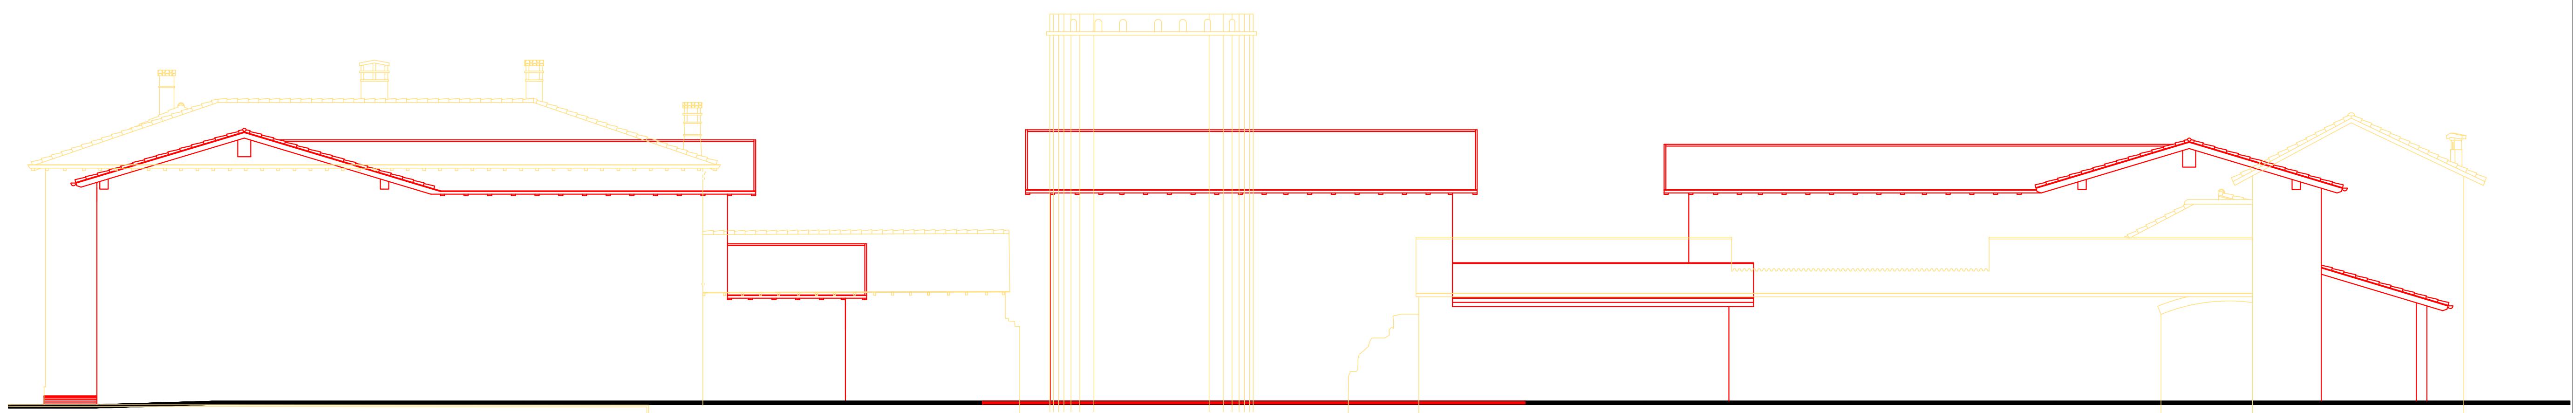

PROSPETTO SKYLINE SUD (STRADA DI PENETRAZIONE)

Geometra IACCHETTI PAOLO
Via Bodesine n.° 20
26012 Castelleone (CR)
Tel. 0374/650036
Cell. 3400810069

PROGETTO

Piano di Recupero "Cascina Commenda"
sita in Castelleone Via Commenda 11
Foglio 23 Mappali 274 - 72 - 272 - 273

PROPRIETA'
4D S.R.L.

con sede in Crema (CR), Viale Repubblica, civ. 35,
C.F. 01693360198

STATO COMPARATO

PROPRIETA'

4D s.r.l.
Via Repubblica, 35
26013 CREMA (CR)
P. IVA e C.F. 01693360198
Paoletti

TECNICO

Geom. Iacchetti Paolo
DOTT. ING. Roberto Carboni
Anagrafe 2020
Soc. 4D s.r.l.
N. 1234

TECNICO

Ing. Carboni Roberto
DOTT. ING. Roberto Carboni
Anagrafe 2020
Soc. 4D s.r.l.
N. 1234

OGGETTO
PROSPETTO
COMPARATO

DATA
10/10/2020

SCALA
1:100

TAV. 16