

# Geometra IACCHETTI PAOLO

# PROGETTO

## Piano di Recupero "Cascina Commenda" sita in Castelleone Via Commenda 11 Foglio 23 Mappali 274 - 72 - 272 - 273

# PROPRIETA' 4D S.R.L.

con sede in Crema (CR), Viale Repubblica, civ. 35,  
C.F. 01693360198


# STATO FUTURO

INTEGRAZIONE PdR RIF. PROT. DAL N.<sup>o</sup> 16462 AL N.<sup>o</sup> 16469 DEL 23/11/2020


<p><b>PROPRIETA'</b></p> <p><b>4D s.r.l.</b> Via Repubblica, 35 26018 CREMNA (CR) P. IVA e C.F.: 01693360198 Daniele</p>	<p><b>TECNICO</b></p> <p>Geom. Iacchetti Paolo</p> 	<p><b>TECNICO</b></p> <p>Ing. Carboni Roberto</p> 	
<p><b>OGGETTO</b> SCHEMA SOTTOSERVIZI</p>	<p><b>DATA</b> 21/02/2022</p>	<p><b>SCALA</b> 1:200</p>	<p><b>TAV.</b> <b>17</b> BIS INTEGRAZIONE</p>

## MANUFATTO DI SCARICO

## VISTA 1:20

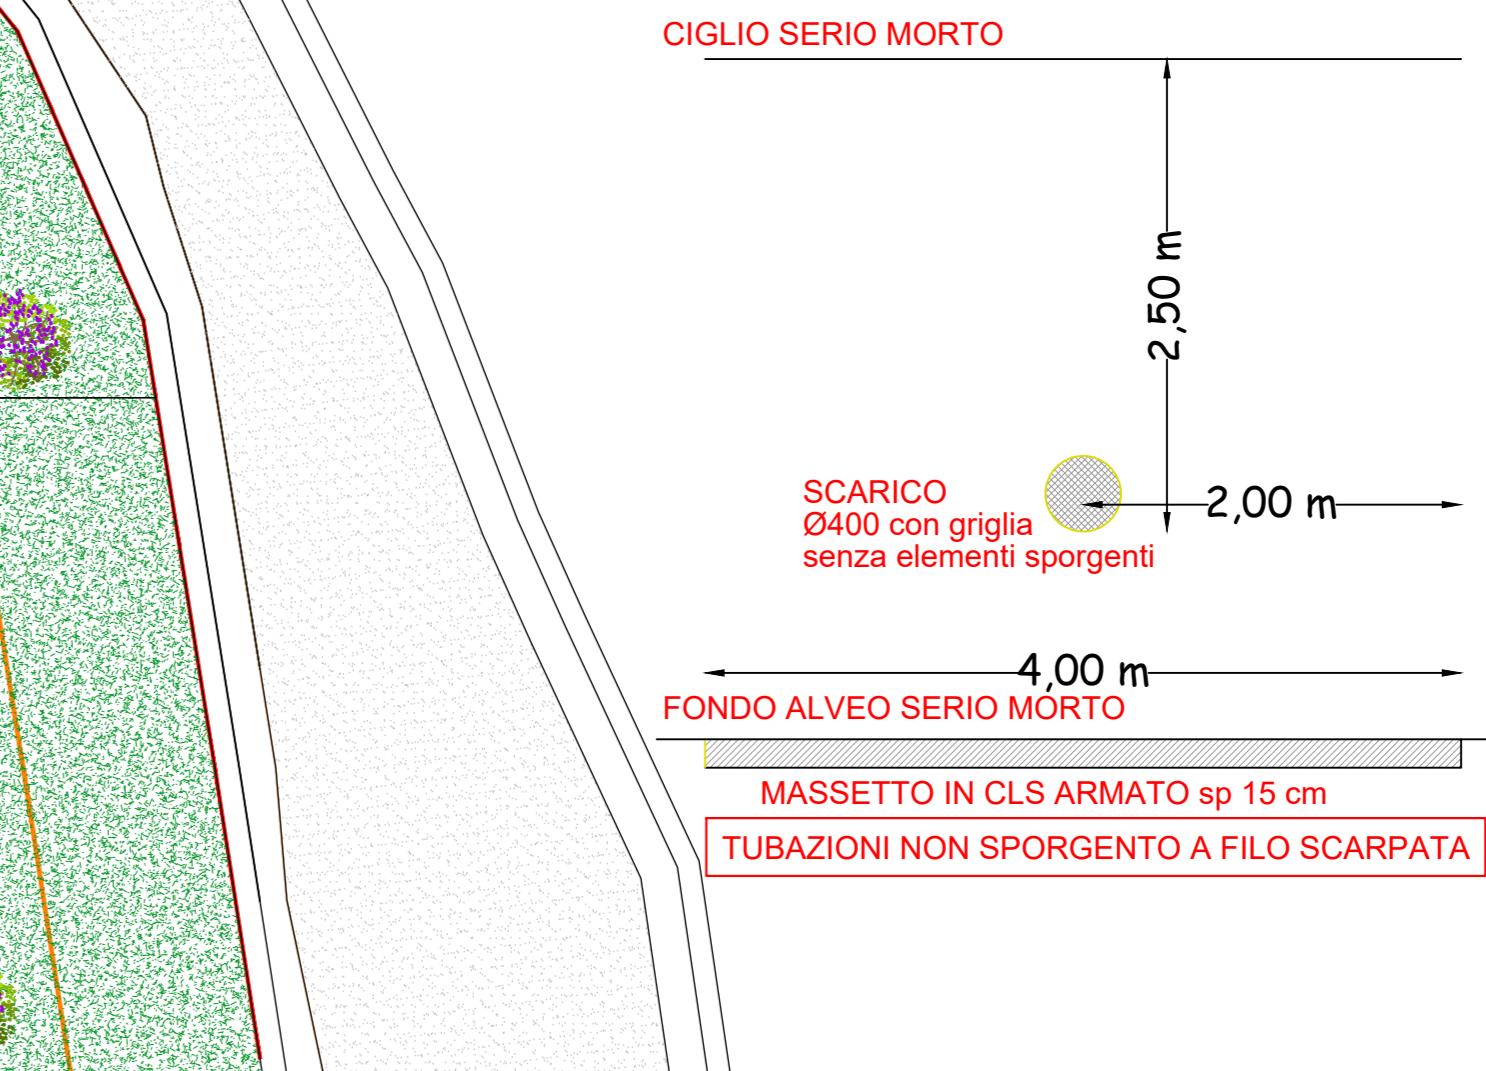


#### ALTRA PROPRIETÀ

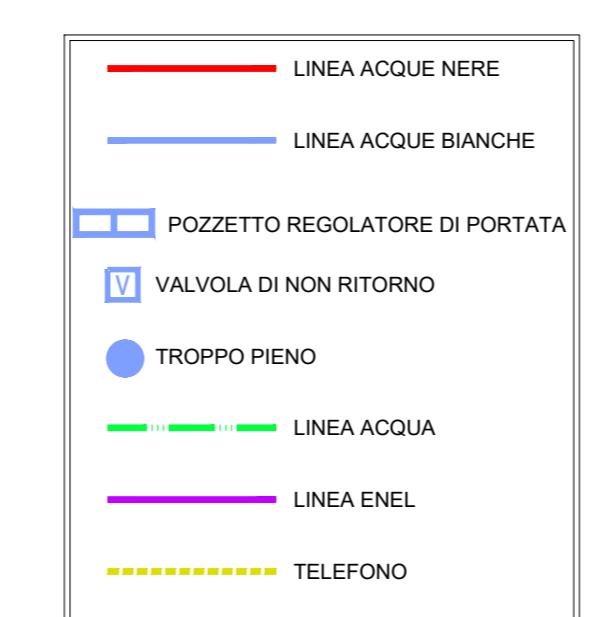

DIMENSIONI E PENDENZE VERRANNO DIMENSIONATE  
IN FASE DI PROGETTAZIONE IN BASE AL NUMERO DI UTENZE

SEZIONE MANUFATTO REGOLATORE DI PORTATA - SCALA 1:20

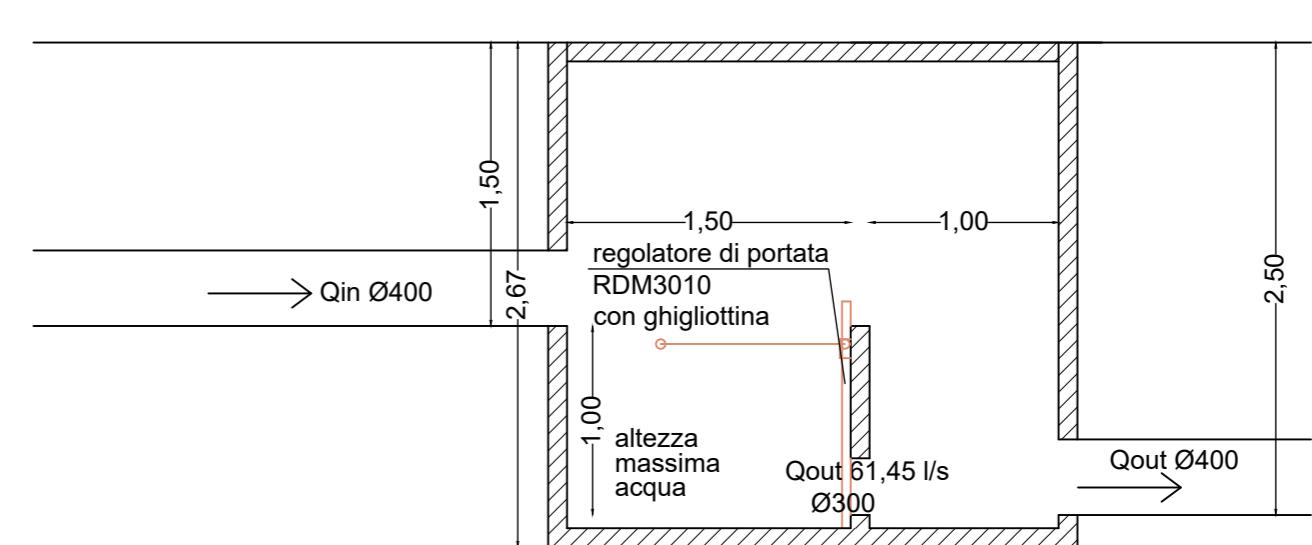

PIANTA MANUFATTO REGOLATORE DI PORTATA - SCALA 1:20

