

DOTT. ING. PAOLO GAZZOLI

Ordine degli ingegneri della provincia di Cremona
Settore Civile ed Ambientale - n° iscrizione: 1743 SEZ. A

viale Europa, 3 - CASTELLEONE (CR)
C.F. GZZ PLA 87A08 D142K - P.I. 01662250198
tel: 0374 351152 cell: +39 328 256 5487
e-mail: ing.gazzoli@gmail.com - PEC: paolo.gazzoli@ingpec.eu

PROGETTO

PIANO DI RECUPERO RELATIVO ALL'IMMOBILE
SITO IN CASTELLEONE VIA OSPEDALE 5

RICHIEDENTI

FERRARI FERRUCCIO

STATO ATTUALE

PROPRIETA'

TECNICO
Geom. Iacchetti Paolo

TECNICO
Ing. Paolo Gazzoli

OGGETTO

PIANTE

DATA


17/03/2022

SCALA

1:50


TAV.

2

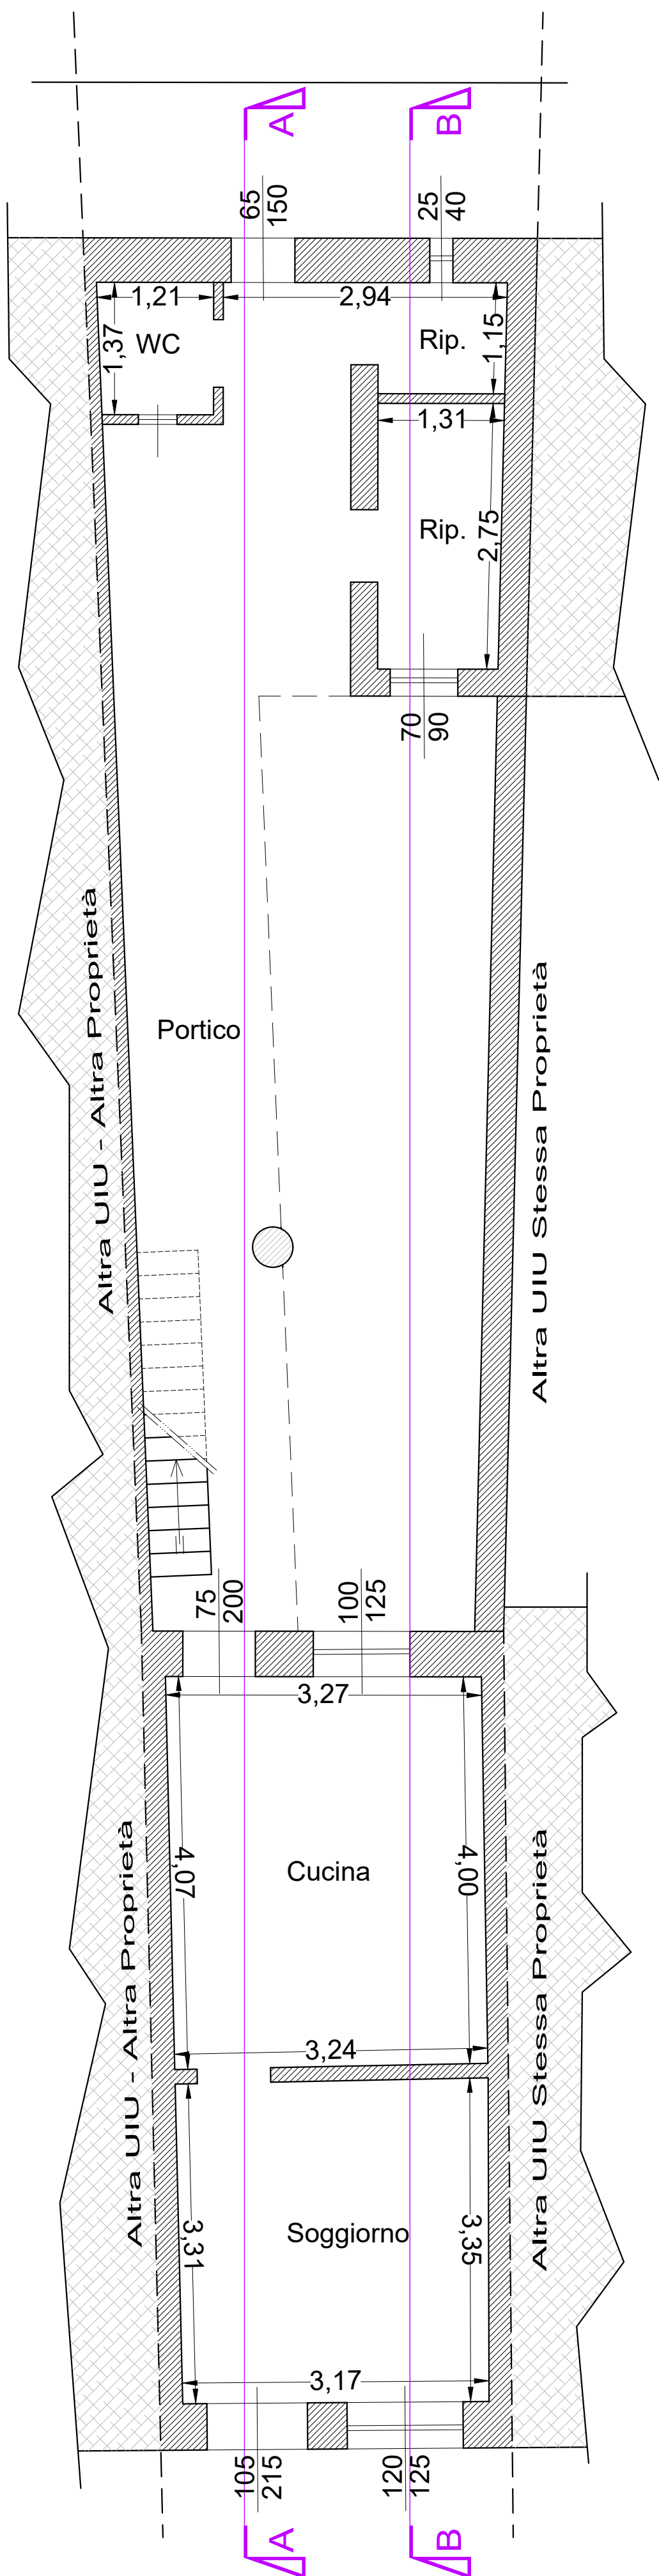


Via Ospedale


PIANO TERRA

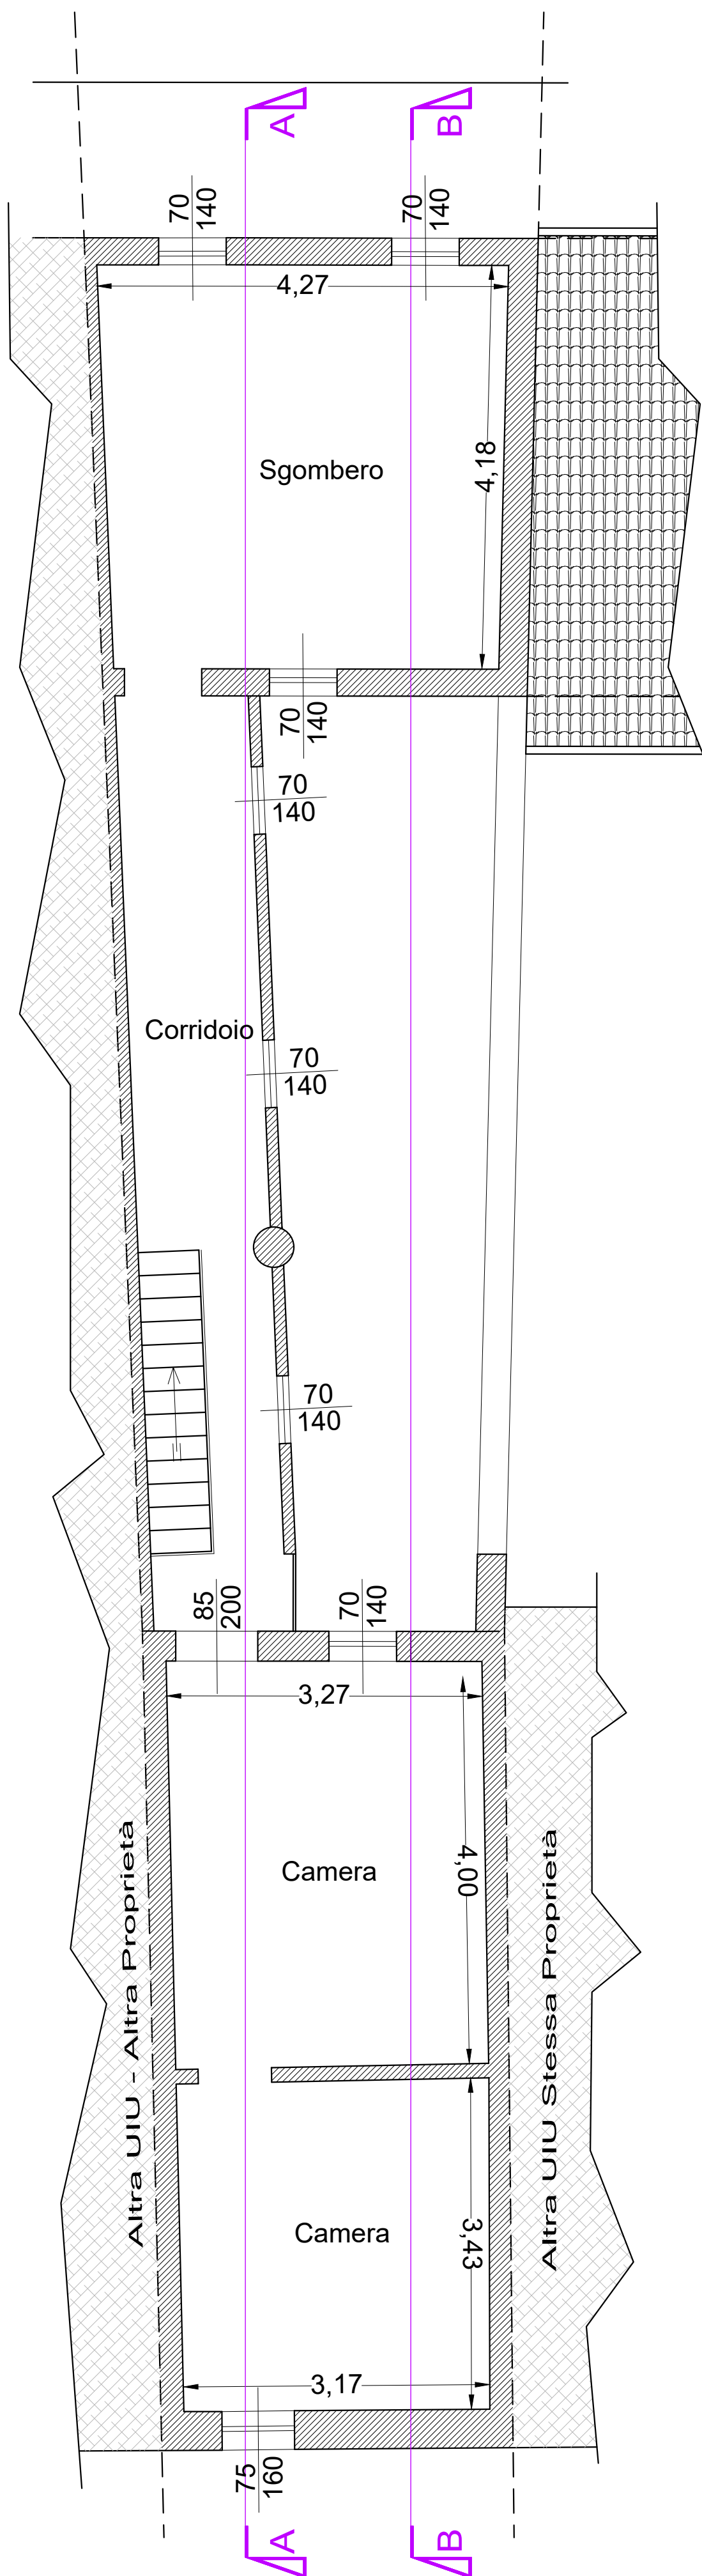

PIANO PRIMO

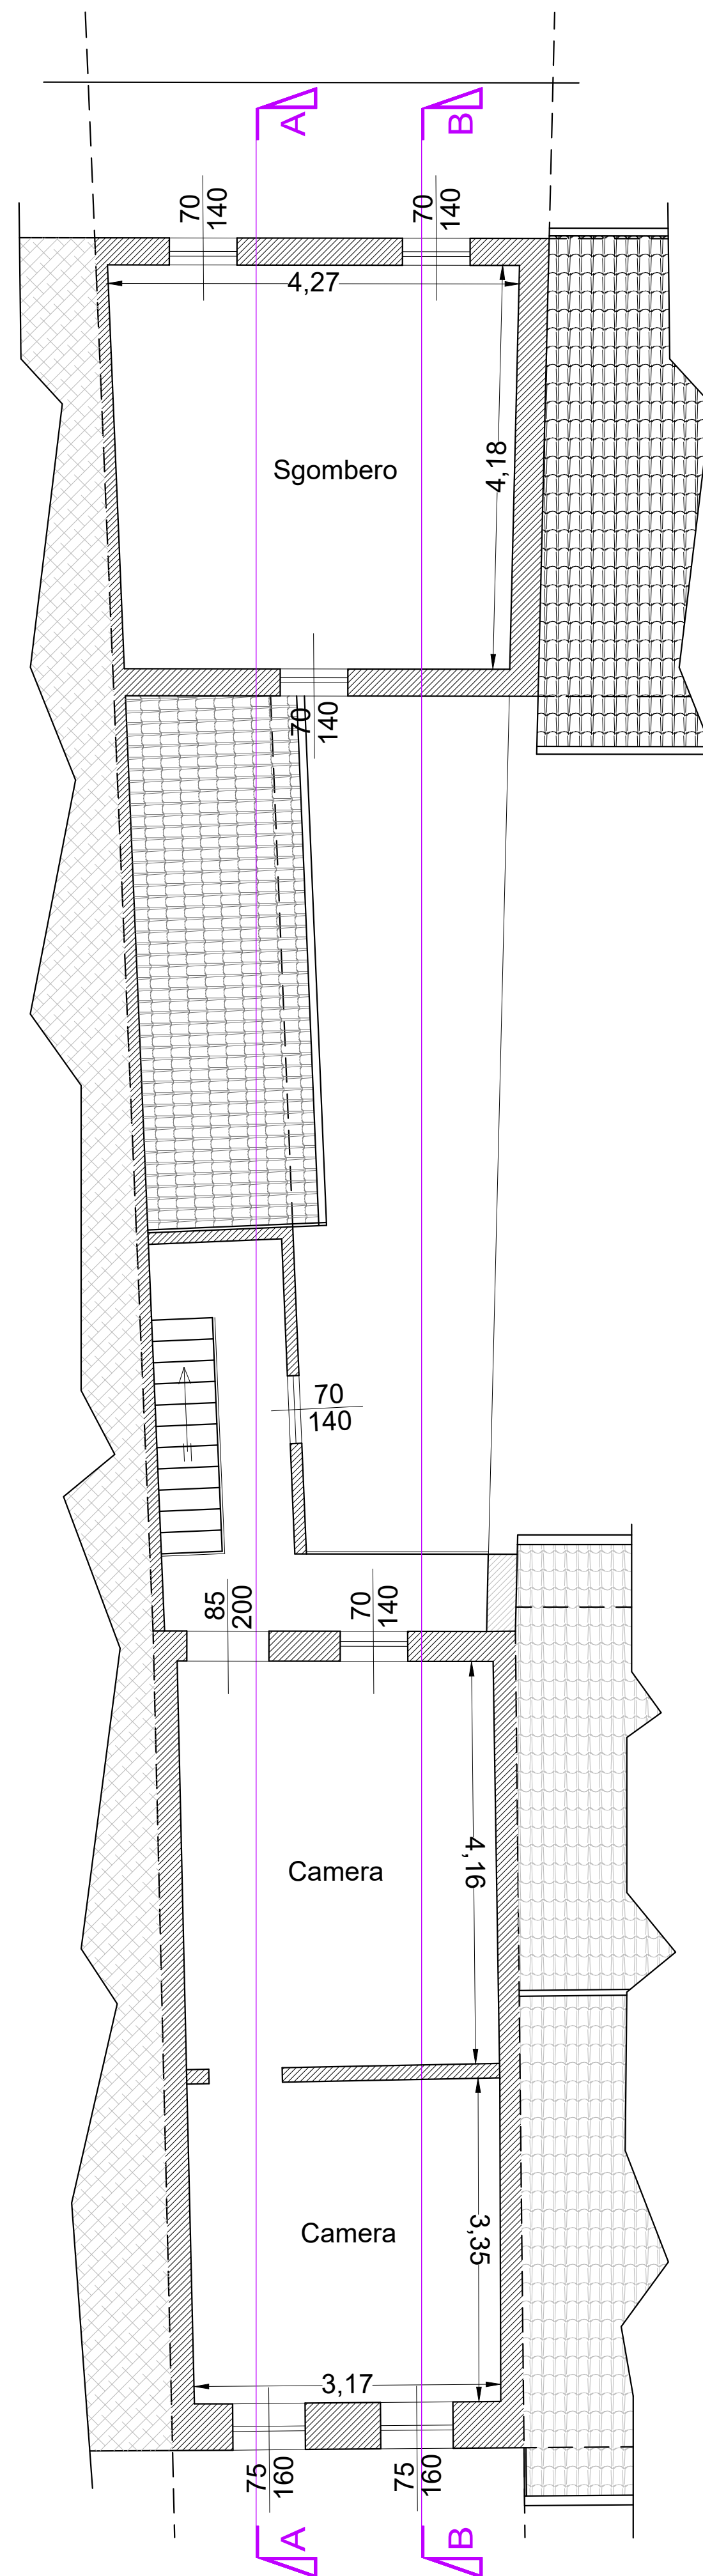

PIANO SECONDO

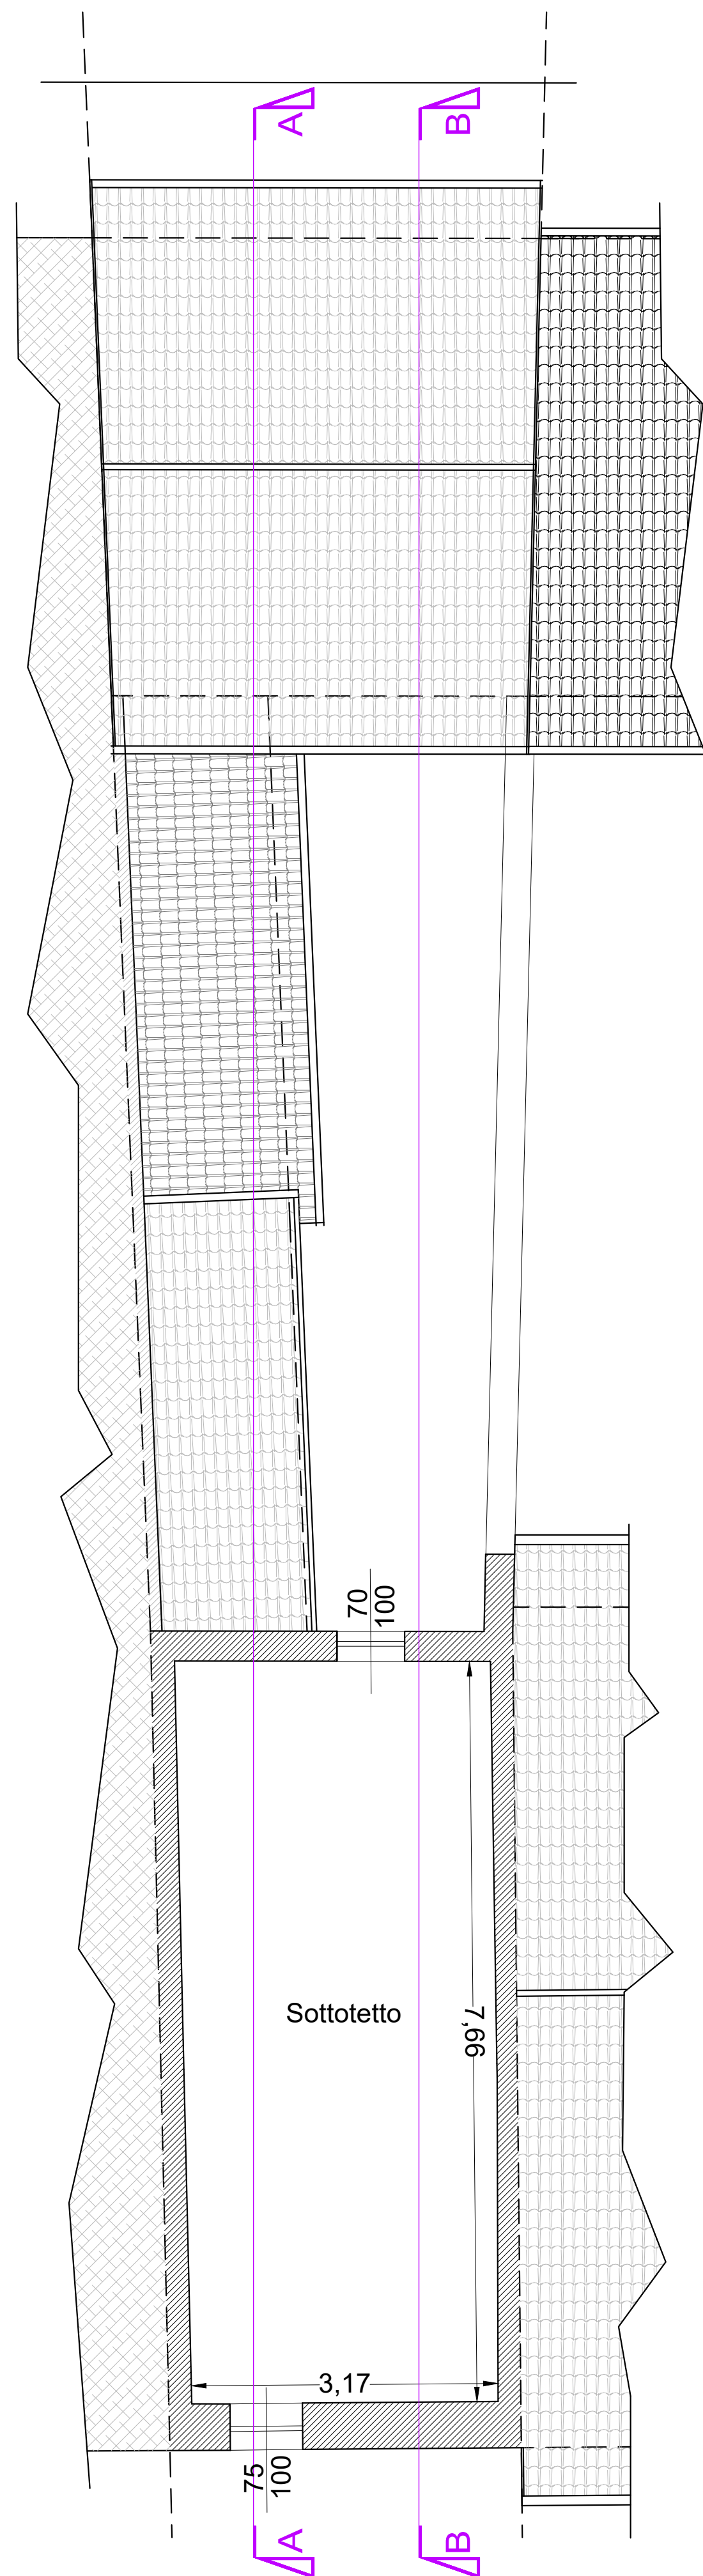

PIANO TERZO