

Geometra IACCHETTI PAOLO

Via Bodesine n.° 20
26012 Castelleone (CR)

Tel. 0374/650036
Cell. 3400810069

DOTT. ING. PAOLO GAZZOLI
Ordine degli ingegneri della provincia di Cremona
Settore Civile ed Ambientale - n° iscrizione: 1743 SEZ. A

viale Europa, 3 - CASTELLEONE (CR)
C.F. GZZ PLA 87A08 D142K - P.I. 01662250198
tel: 0374 351152 cell: +39 328 256 5487
e-mail: ing.gazzoli@gmail.com - PEC: paolo.gazzoli@ingpec.eu

PROGETTO
PIANO DI RECUPERO RELATIVO ALL'IMMOBILE
SITO IN CASTELLEONE VIA OSPEDALE 5

RICHIEDENTI
FERRARI FERRUCCIO

PROPRIETA'

TECNICO
Geom. Iacchetti Paolo

TECNICO
Ing. Paolo Gazzoli


OGGETTO
CALCOLI
PLANOVOLUMETRICI

DATA
17/03/2022

SCALA
1:100

TAV. 8

CALCOLI PLANOVOLUMETRICI
art. 21 • ambito A1 - il quadrilatero

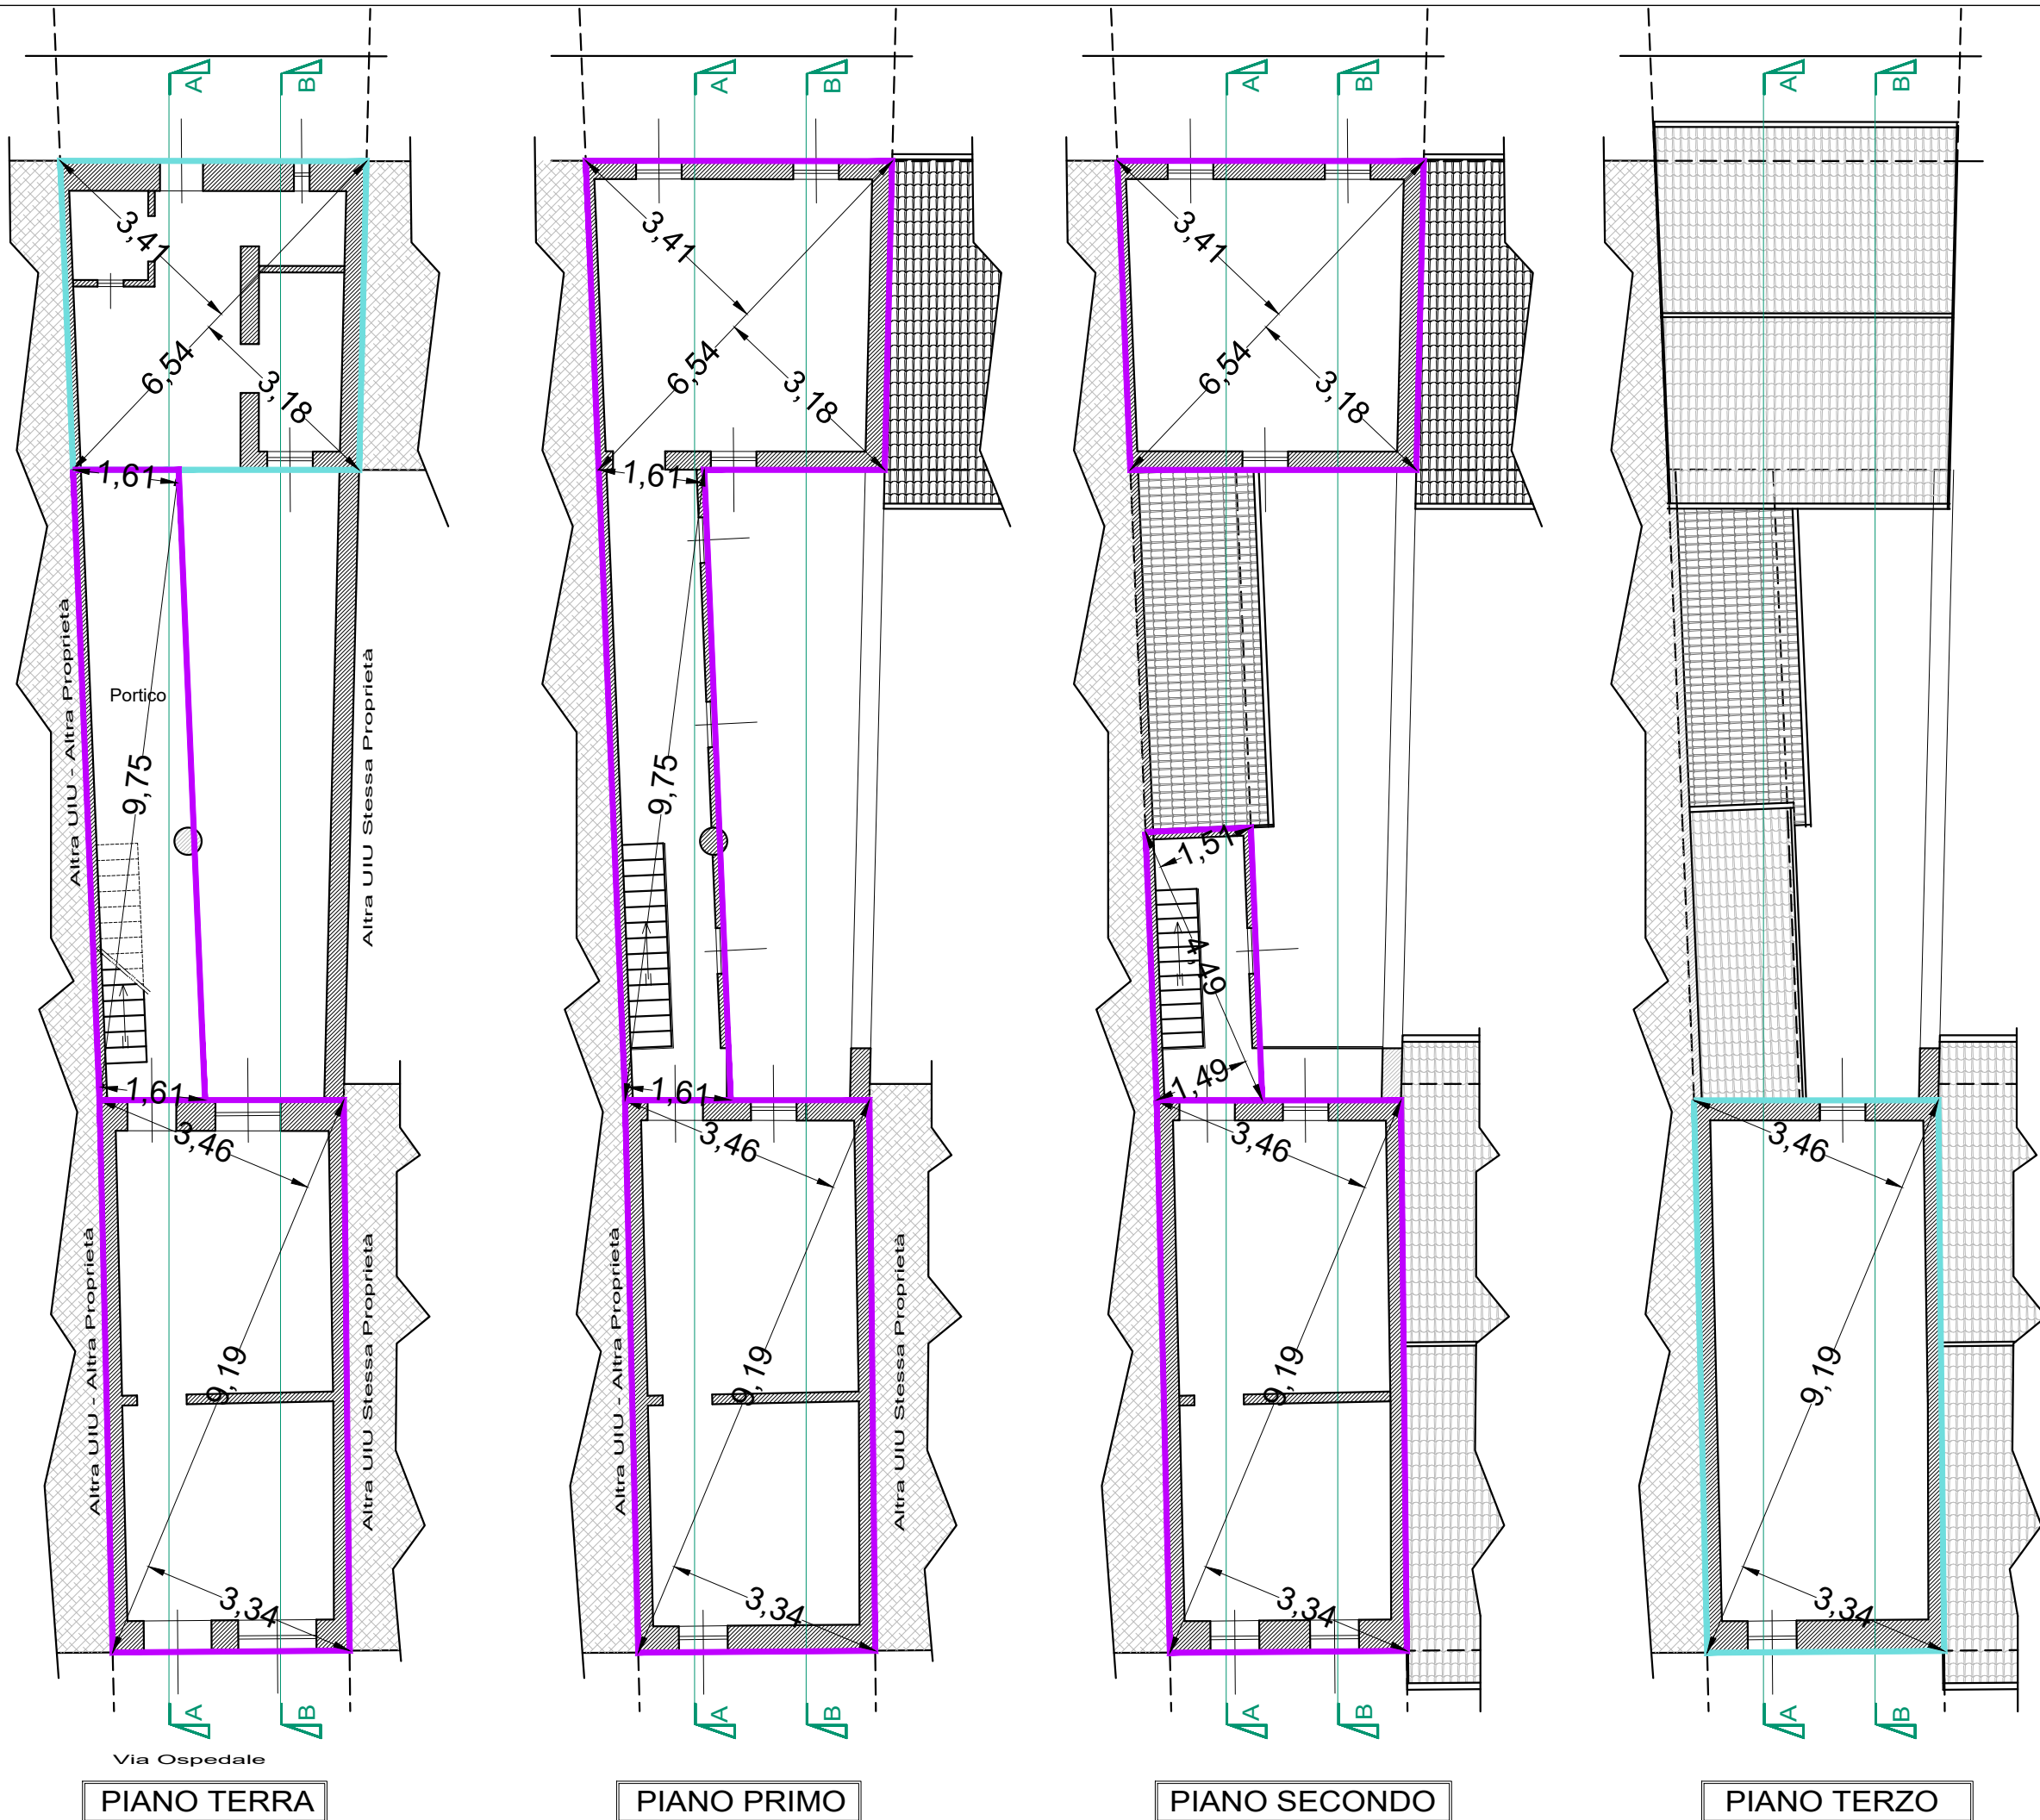


STATO ATTUALE

CALCOLO S.C.

$$(9.19 \times 3.34) / 2 + (9.19 \times 3.46) / 2 + (9.75 \times 1.61) / 2 + (9.75 \times 1.61) / 2 + (3.41 \times 6.54) / 2 + (6.54 \times 3.18) / 2 =$$
68,48 mq

CALCOLO S.L.P.

$$[(9.19 \times 3.46) / 2 + (9.19 \times 3.34) / 2] \times 3 + [(9.75 \times 1.61) / 2 + (9.75 \times 1.61) / 2] \times 2 + [(3.41 \times 6.54) / 2 + (6.54 \times 3.18) / 2] \times 2 + (4.49 \times 1.51) / 2 + (4.49 \times 1.49) / 2 =$$
174,94 mq

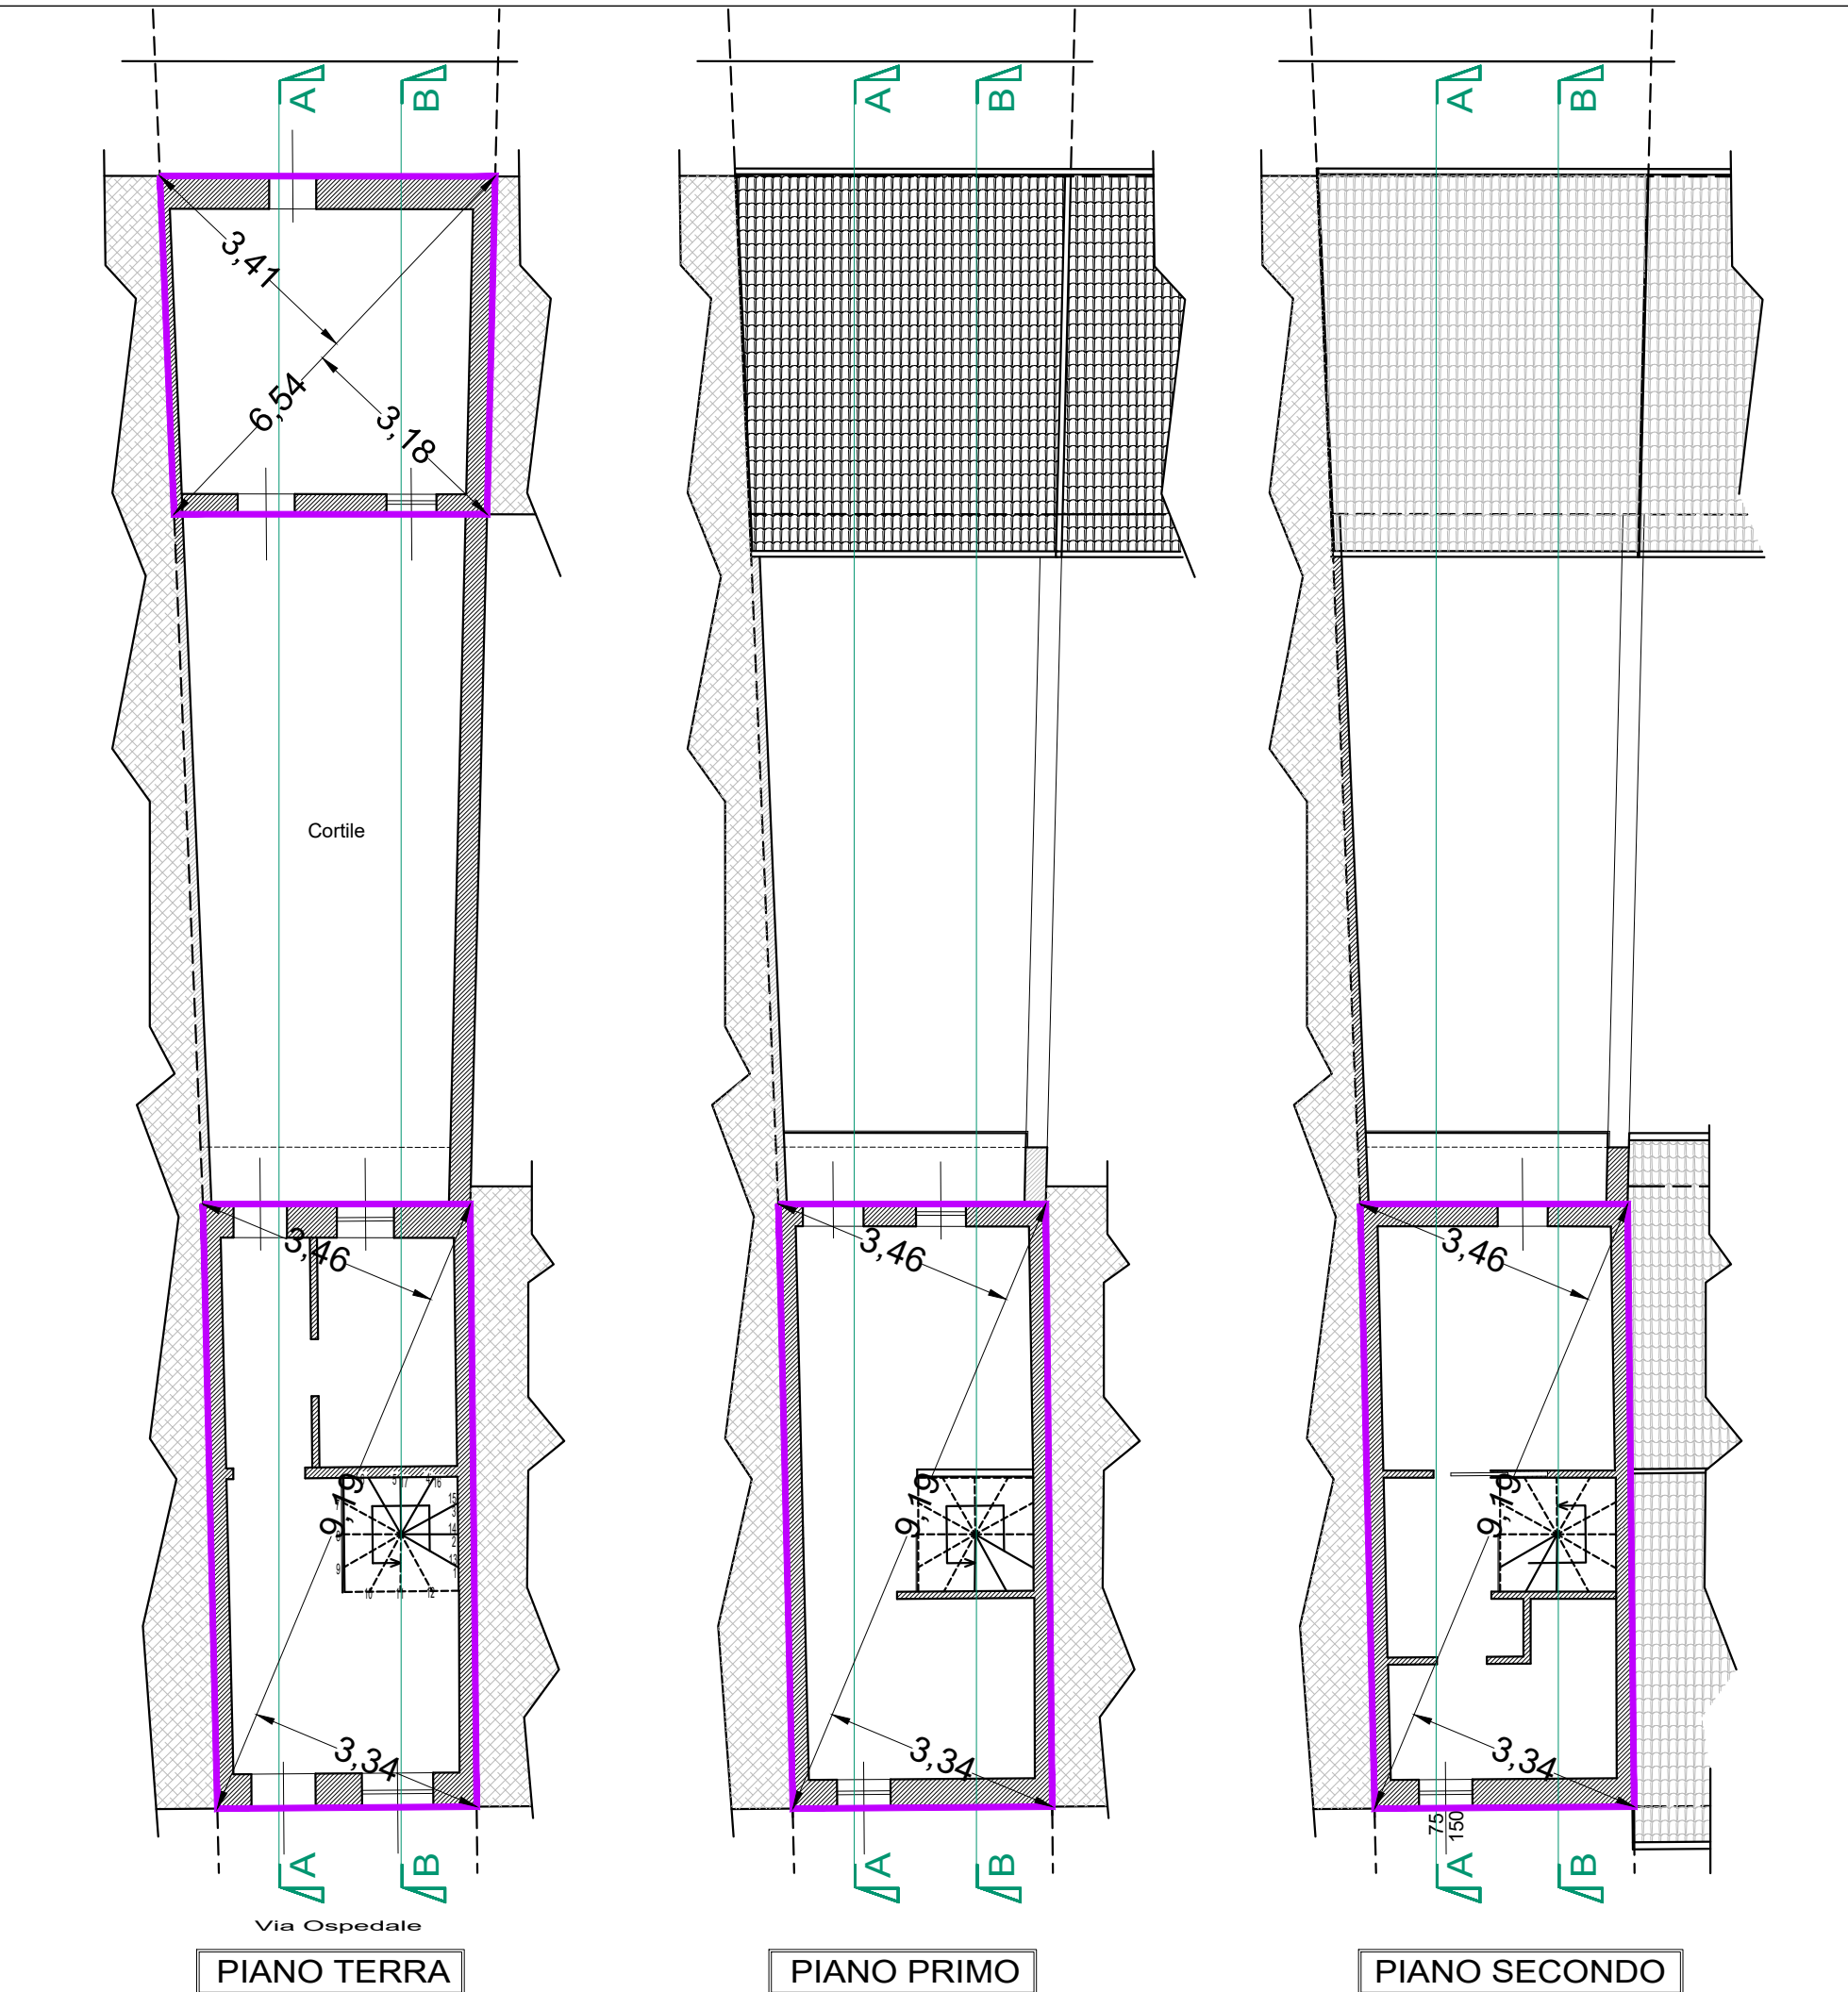

STATO FUTURO

CALCOLO S.C.

$$(9.19 \times 3.34) / 2 + (9.19 \times 3.46) / 2 + (3.41 \times 6.54) / 2 + (6.54 \times 3.18) / 2 =$$
52,79 mq

CALCOLO S.L.P.

$$[(9.19 \times 3.46) / 2 + (9.19 \times 3.34) / 2] \times 3 + (3.41 \times 6.54) / 2 + (6.54 \times 3.18) / 2 =$$
115,27 mq