

# Geometra IACCHETTI PAOLO

Via Bodesine n.° 20

26012 Castelleone (CR)

Tel. 0374/650036

Cell. 3400810069

## DOTT. ING. PAOLO GAZZOLI

Ordine degli ingegneri della provincia di Cremona  
Settore Civile ed Ambientale - n° iscrizione: 1743 SEZ. A

viale Europa, 3 - CASTELLEONE (CR)  
C.F. GZZ PLA 87A08 D142K - P.I. 01662250198  
tel: 0374 351152 cell: +39 328 256 5487  
e-mail: ing.gazzoli@gmail.com - PEC: paolo.gazzoli@ingpec.eu

## PROGETTO

PIANO DI RECUPERO RELATIVO ALL'IMMOBILE  
SITO IN CASTELLEONE VIA OSPEDALE 5

## RICHIEDENTI

FERRARI FERRUCCIO

## STATO ATTUALE

PROPRIETA'

TECNICO

Geom. Iacchetti Paolo

TECNICO

Ing. Paolo Gazzoli

OGGETTO

ESTRATTI

DATA


17/03/2022

SCALA

1:50 - 1:100

TAV. 1

## ESTRATTO MAPPA

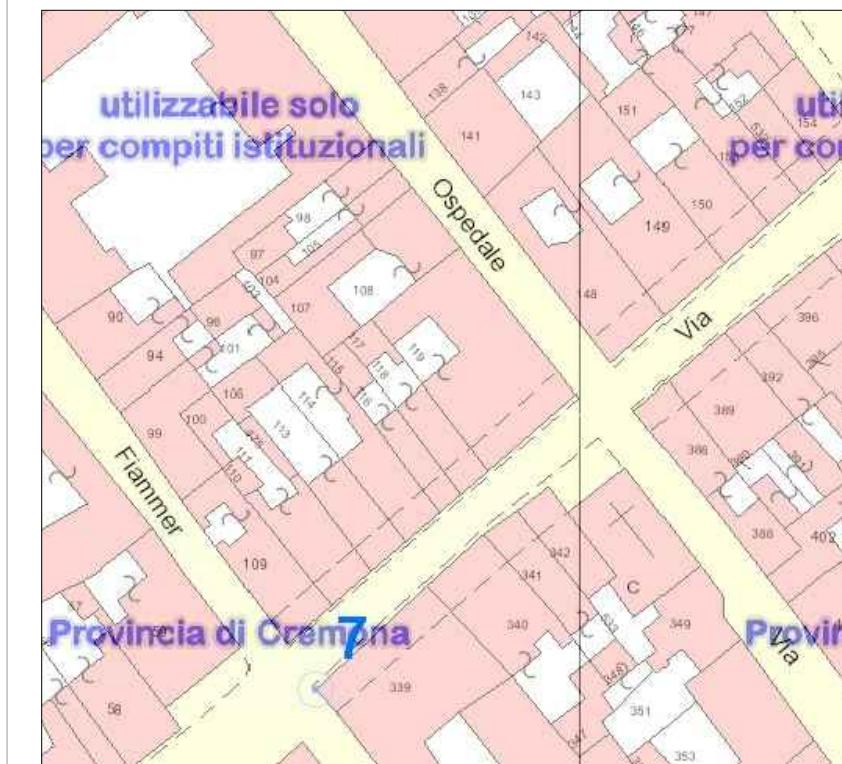

## ESTRATTO PGT

