AOO COMUNE DI CASTELLEONE
Protocollo Arrivo N. 19477/2022 del 13-06-2022
Allegato 4 - Class. 6.3 - Copia Del Documento Firmato Digitalmente

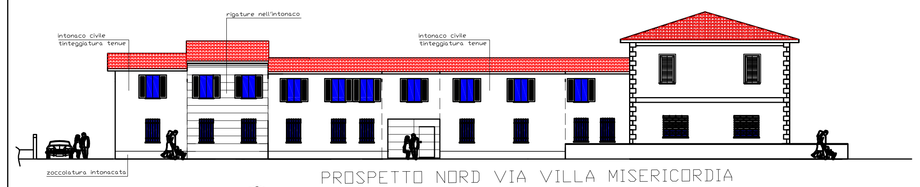

PROSPETTO NORD VIA VILLA MISERICORDIA

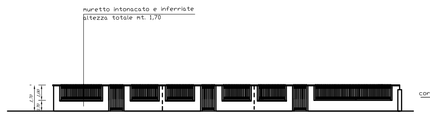

RECINZIONE LOTTO B VIALE SANTUARIO

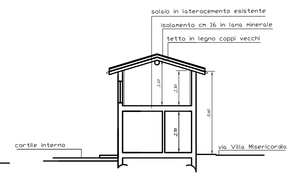

SEZIONE E-E

PROSPETTO SUD CORTILE INTERNO

PROSPETTO OVEST VIALE SANTUARIO

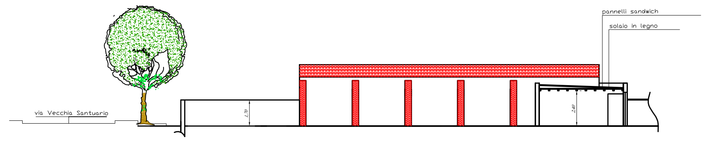

PROSPETTO SUD ACCESSORI UNITA' N. 6 E N. 4

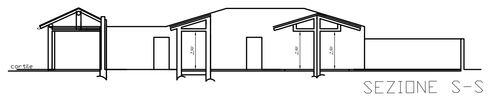

SEZIONE S-S

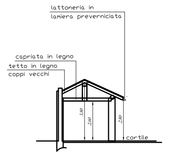

SEZIONE B-B

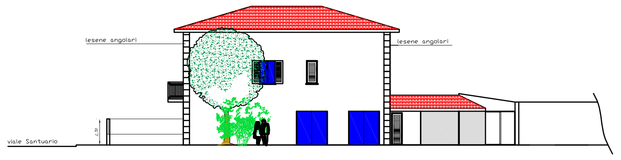

FIANCO SUD CASA 1

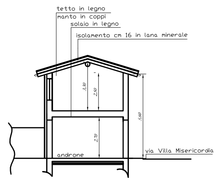

SEZIONE F-F

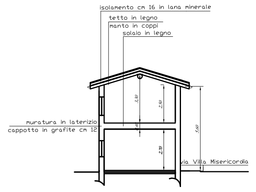

SEZIONE G-G

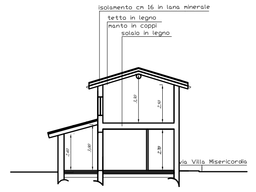

SEZIONE H-H

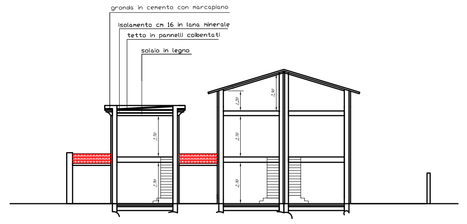

SEZIONE O-O

SEZIONE L-L

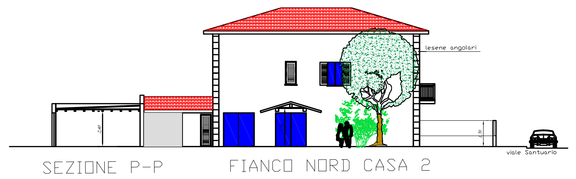

SEZIONE P-P FIANCO NORD CASA 2

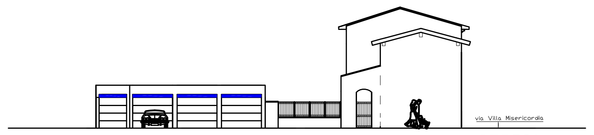

FIANCO SUD-EST ACCESSO VIA VILLA MISERICORDIA

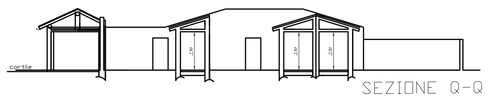

SEZIONE Q-Q

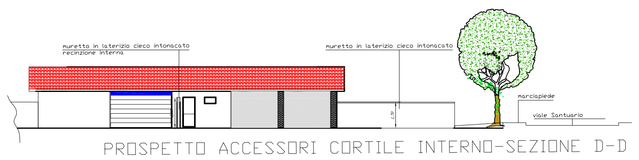

PROSPETTO ACCESSORI CORTILE INTERNO-SEZIONE D-D

TITOLO PROGETTO

PIANO DI RECUPERO
Villa Misericordia

LOCALIZZAZIONE
COMUNE DI CASTELLEONE
Provincia di Cremona
Via Villa Misericordia
Viale Santuario

TITOLO TAVOLA
STATO FUTURO
SEZIONI PROSPETTI

SCALA 1 : 100

COMMITTENTI

SIG. GENNARI PIETRO BATTISTA nato a Casalbuono (CR) il 20/09/1970 c.f. GNNPRB70P20C153X
Casalbuono (CR) via Aosta 13/A (BORRA MAURO nato a Casalbuono (CR) il 06/09/1964 in qualita' di tutore)

SIG. VOLTOLINI SILVIA nata a Brescia (BS) il 30/03/1965 c.f. VLTSLV65C50B157Y
Cremona (CR) via Falcheria n.5

SIG. GENNARO FRANCESCA nata a Cremona il 21/11/1977 c.f. GNNFNC77S61D150W
Milano (MI) via Non Timore n.9

SIG. GENNARI SANDRO nato a Casalbuono il 30/06/1947 c.f. GNNSDR47E30C153L
Cremona (CR) via Falcheria n.5

SIG. BOSSI ELENA nata a Crema il 01/08/1965 c.f. BSSLNE65M41D142V
Crema (CR) via Bolzolto n.4

SIG. BOSSI ELISABETTA nata a Crema il 06/02/1969 c.f. BSSLBT69B46D142L
Crema (CR) via Bolzolto n.4

SIG. BOSSI FRANCESCA CIUELIA nata a Crema il 27/04/1967 c.f. BSSFNC67D47D142R
Crema (CR) via Brunasale n.132

PROGETTISTA
Geom. Giovanni Capasso
N° 1330 Collegio dei Geometri di Cremona
Via Matteotti n.2 - CASTELLEONE (CR)
C.F. CPSGNN66A27D150Y P.I. 00977560195
Tel. 0374/56851 - 338/3280201
giovanniccapasso@gmail.com
giovanniccapasso@geopec.it

Dott. Ing. Paolo Gazzoli
N° 1743 Ordine Ingegneri di Cremona
Via Ginnetto n.2/a - CASTELLEONE (CR)
C.F. GZZPLA67A08D142K P.I. 01062250198
Tel. 0374/56347 - 338/2926487
ing.gazzoli@gmail.com
paolo.gazzoli@ingpec.eu

TAV.N. 9

DATA GIUGNO 2022

TIMBRI E PROTOCOLLI COMUNALI

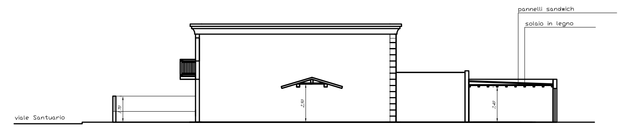

FIANCO SUD CASA 3

SEZIONE N-N

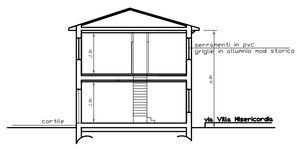

SEZIONE I-I

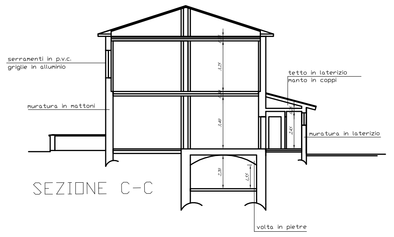

SEZIONE C-C

FIANCO NORD CASA 3

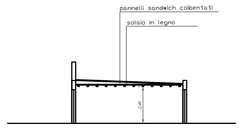

SEZIONE R-R

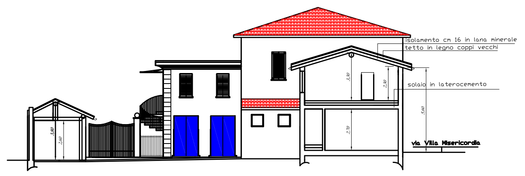

SEZIONE A-A

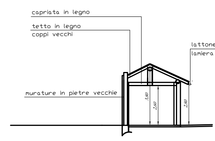

SEZIONE L-L

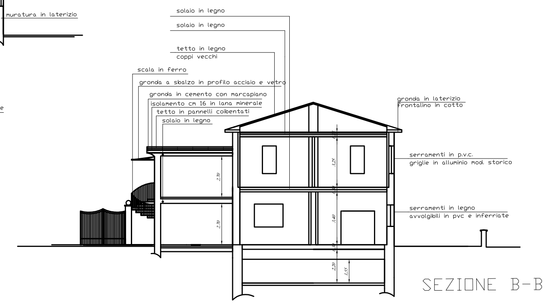

SEZIONE B-B