AOO COMUNE DI CASTELLEONE
Protocollo Arrivo N. 19477/2022 del 13-06-2022
Allegato 5 - Class. 6.3 - Copia Del Documento Firmato Digitalmente

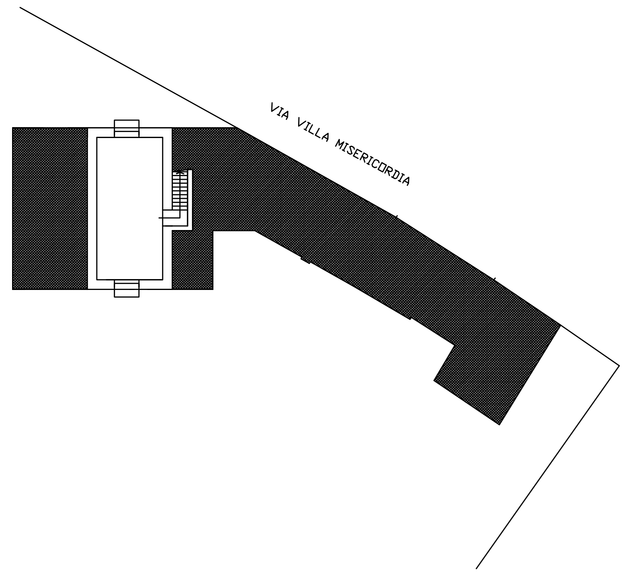

PIANTA PIANO INTERRATO

PIANTA PIANO TERRA

PIANTA PIANO PRIMO

ESISTENTE
DEMOLIZIONE
NUOVA COSTRUZIONE

TITOLO PRATICA

PIANO DI RECUPERO
Villa Misericordia

UBICAZIONE

COMUNE DI CASTELLEONE
Provincia di Cremona
Via Villa Misericordia
Viale Santuario

TITOLO TAVOLA

RAFFRONTO
PIANTE

SCALA 1 / 100

COMMITTENTI

SIG. GIANPIETRO BATTISTA nato a Castelleone (CR) il 28/09/1970 c.f. GNNPIB70P28C153X
Casalbuttano (CR) via Aosta 1/A - IBORRA MAURO nato a Castelleone (CR) il 06/09/1964 in qualità di tutore;

SIG. VOLTOLINI SILVIA nata a Brescia (BS) il 30/03/1945 c.f. VLTSLV45C70B157Y
Cremona (CR) via Falchetto n.5

SIG. GENNARI FRANCESCA nata a Cremona il 21/11/1977 c.f. GNNFNC77S61D150W
Milano (MI) via Noe Enrico n. 6

SIG. GENNARI SANDRO nato a Castelleone il 30/06/1947 c.f. GNNSDR47H30C153L
Cremona (CR) via Falchetto n.5

SIG. BOSSI ELENA nata a Crema il 01/08/1965 c.f. BSSLNE65M41D142V
Crema (CR) via Bolshoi n.4

SIG. BOSSI ELISABETTA nata a Crema il 06/02/1969 c.f. BSSLBT69B46D142L
Crema (CR) via Bolshoi n.4

SIG. BOSSI FRANCESCA CECILIA nata a Crema il 27/04/1967 c.f. BSSFNC67D67D142R
Crema (CR) via Brunasio n.32

PROGETTISTA

Geom. Giovanni Caprani
N° 1369 Collegio dei Geometri di Cremona
Via Mincio n.2 - CASTELLEONE (CR)
C.F. CPRGNN64A27B150V-P.I. 00977360195
Tel. 0374/35051 - 338/3268201
geomcaprani@gmail.com
giovanni.caprani@geopec.it

Dott. Ing. Paolo Gazzoli
N° 1763 Ordine Ingegneri di Cremona
Via Quasolo n.2/a - CASTELLEONE (CR)
C.F. GZZPLA67A08D142K-P.I. 01162250199
Tel. 0374/57047 - 338/4250447
ing.gazzoli@gmail.com
paolo.gazzoli@ingpec.eu

ELAB.N. 10

DATA GIUGNO 2022

TIMBRI E PROTOCOLLI COMUNALI