


# RAFFRONTO

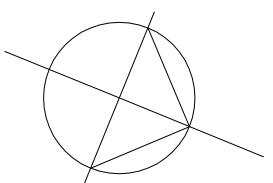


# PIANO DI RECUPERO


## Villa Misericordia

TITOLO/PRATICA	
PIANO DI RECUPERO	
Villa Misericordia	
LIRICAZIONE	
COMUNE DI CASTELLEONE Provincia di Cremona Via Villa Misericordia Viale Santuario	
COMUNITA' ITT	
SIG. GENNARI PIETRO BATTISTA nato a Castelleone (CR) il 28/09/1970 c.t. GNNRPT0728C153X Castelleone (CR) via Mantua 1/A (BORRA MAURO nato a Castelleone (CR) il 06/09/1964 in qualità di tutore) SIG. VOTI TOLINI SILVIA nata a Brescia (BS) il 20/03/1945 c.t. VTLSP145C7CB357Y Castelleone (CR) via Feltrina n.2 SIG. GENNARI FRANCESCA nata a Cremona il 21/11/1977 c.t. GNNRCR7286D150W Mantova (MN) via Suse Biondo n.6 SIG. GENNARI SANDRO nato a Castelleone il 20/06/1947 c.t. GNNSPR473HC6151L Castelleone (CR) via Feltrina n.2 SIG. BERNINI ELENA nata a Cremona il 01/08/1965 c.t. BSN1NE65M4HD12ZY Castelleone (CR) via Bodolfo n.4 SIG. BOSSI ELIA ELETTRA nata a Cremona il 06/02/1966 c.t. BSN1BT09B4BD42L Cremona (CR) via Bodolfo n.4 SIG. BOSSI FRANCESCA CECILIA nata a Cremona il 27/04/1967 c.t. BSNRCR70D76742R Cremona (CR) via Bramante n.132	
PROGETTISTA	
Geom. Giovanni Capozzi N° 1388 Collegio dei Geometri di Cremona Via Marconi 5 - CASTELLEONE (CR) CF: CPNN066417D189V-FL 0697708098 giovanni.capozzi@gmail.com giovanni.capozzi@propec.it	
DATA	
GIUGNO 2022	
TITOLO/PRATICA	
TITOLO/PRATICA	
STATO RAFFRONTO PLANIMETRIE	
SCALA 1 / 100	
TITOLO/PRATICA	
TITOLO/PRATICA	


## STATO ATTUALE LOTTO A

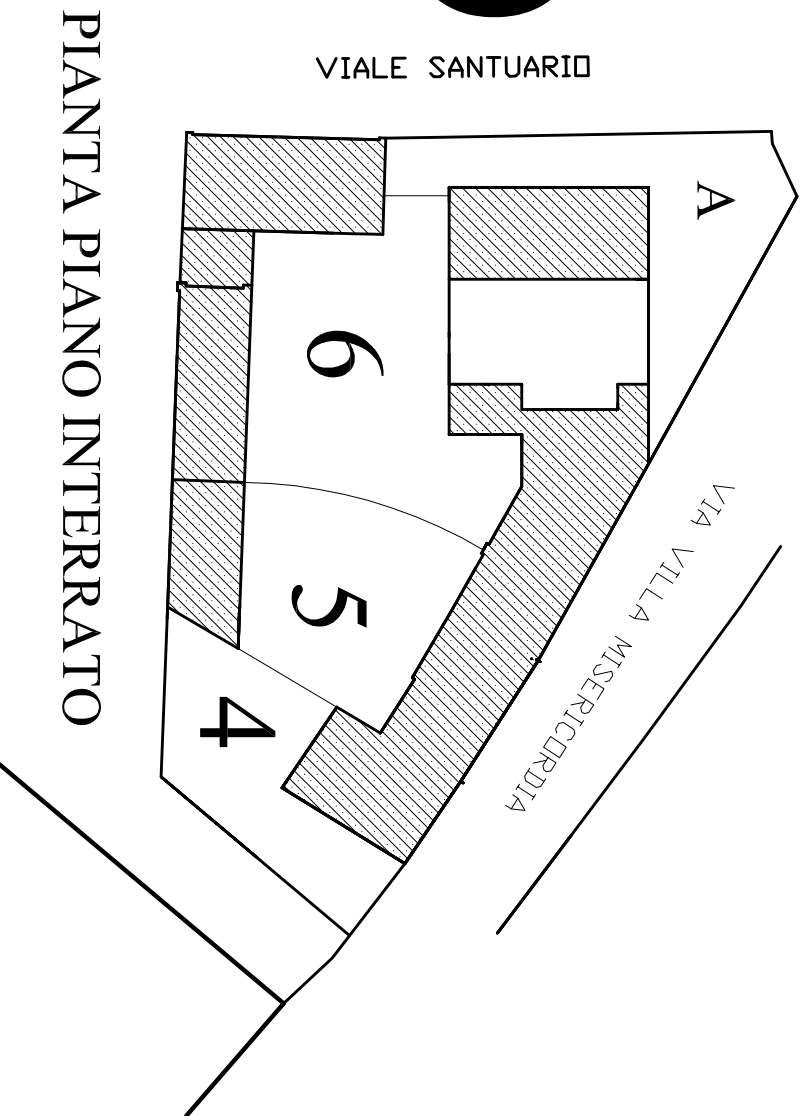


## STATO FUTURO LOTTO A

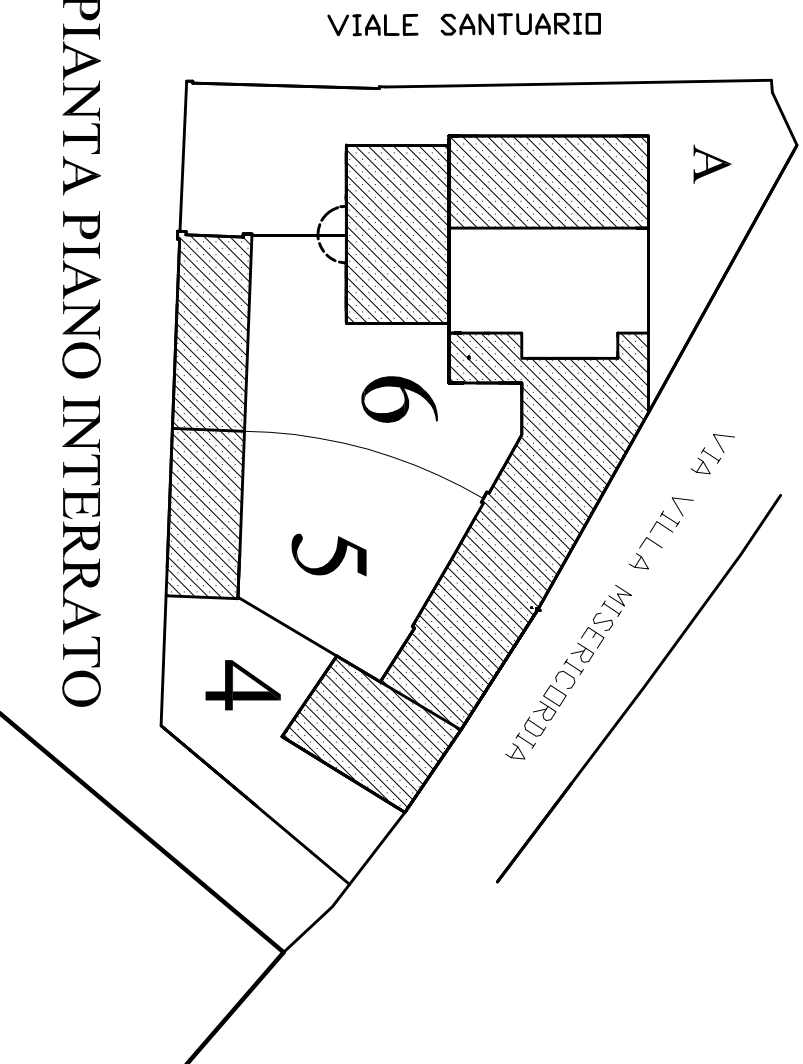



## RAFFRONTO LOTTO A

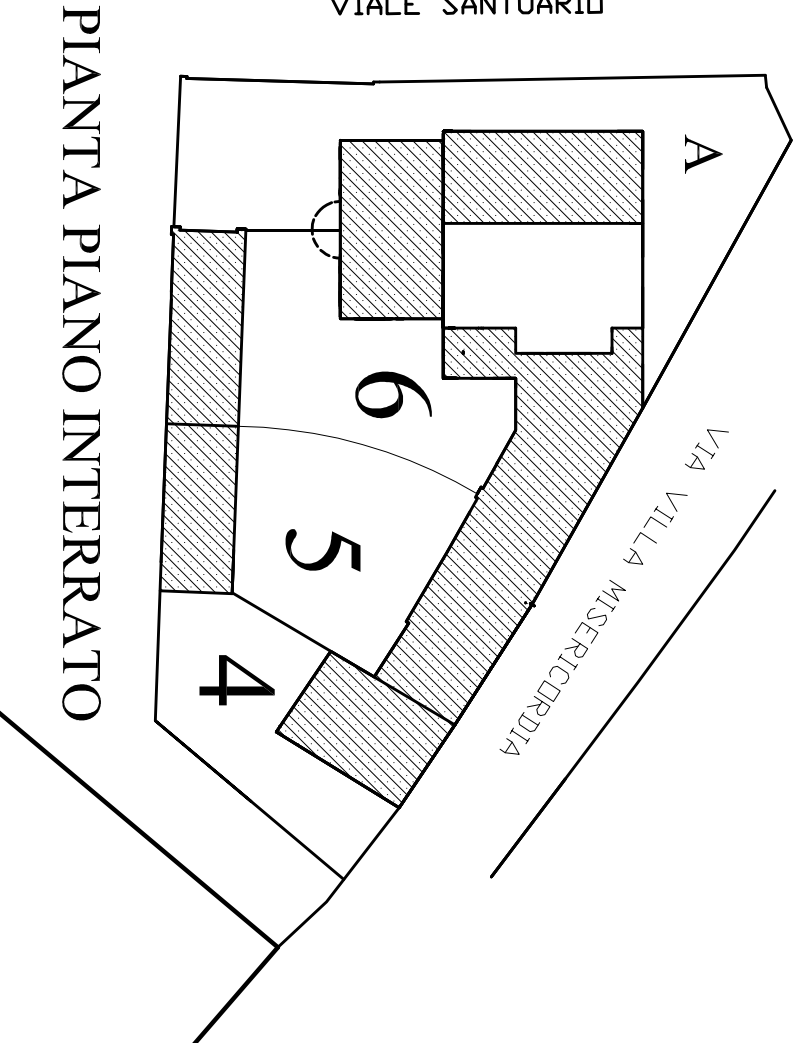

## STATO ATTUALE LOTTO B

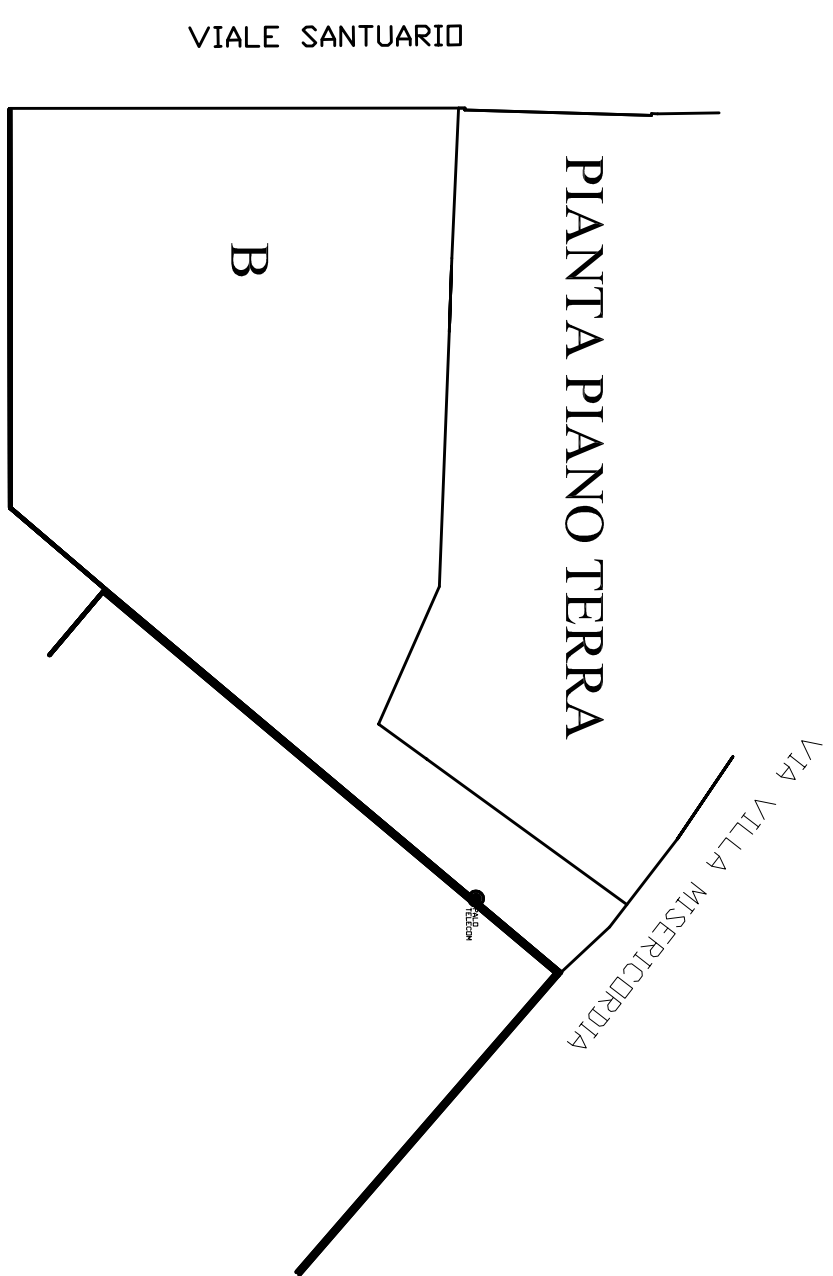

## STATO FUTURO LOTTO B

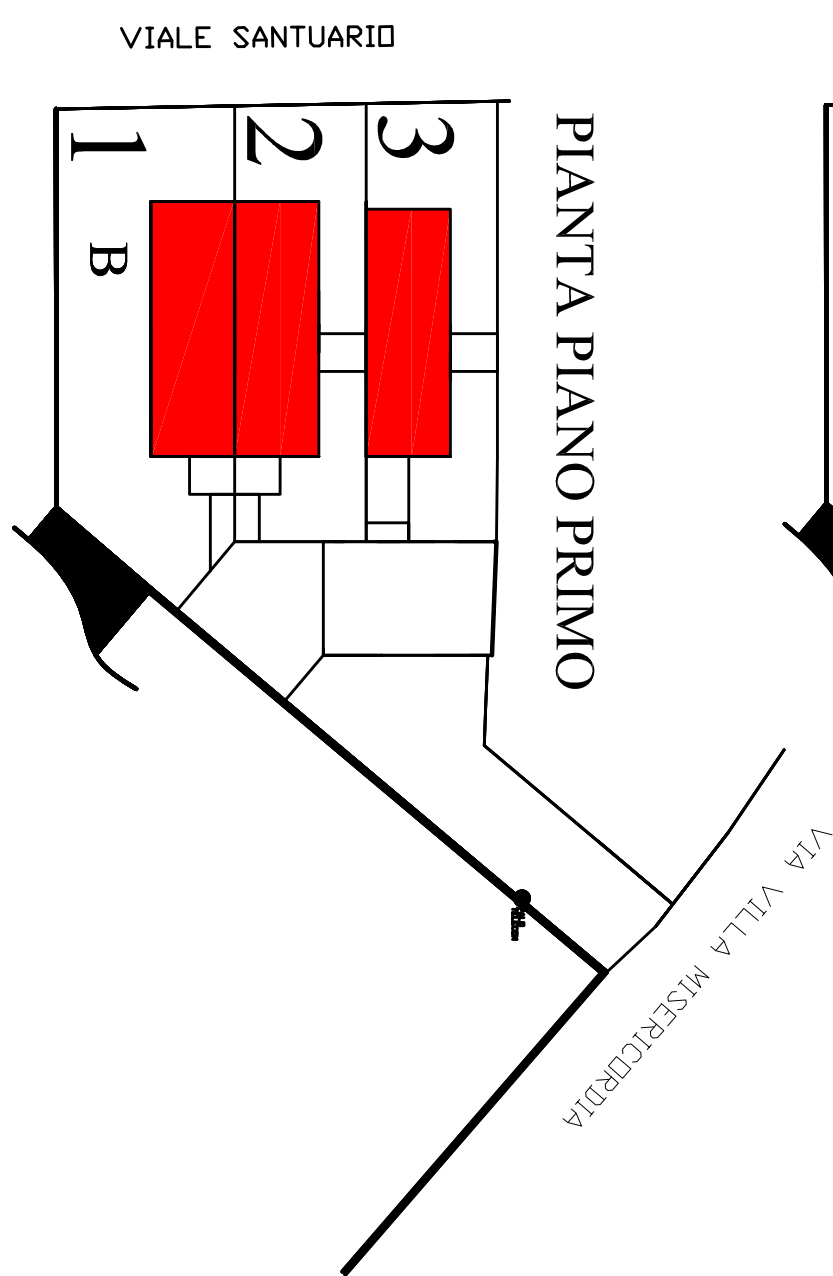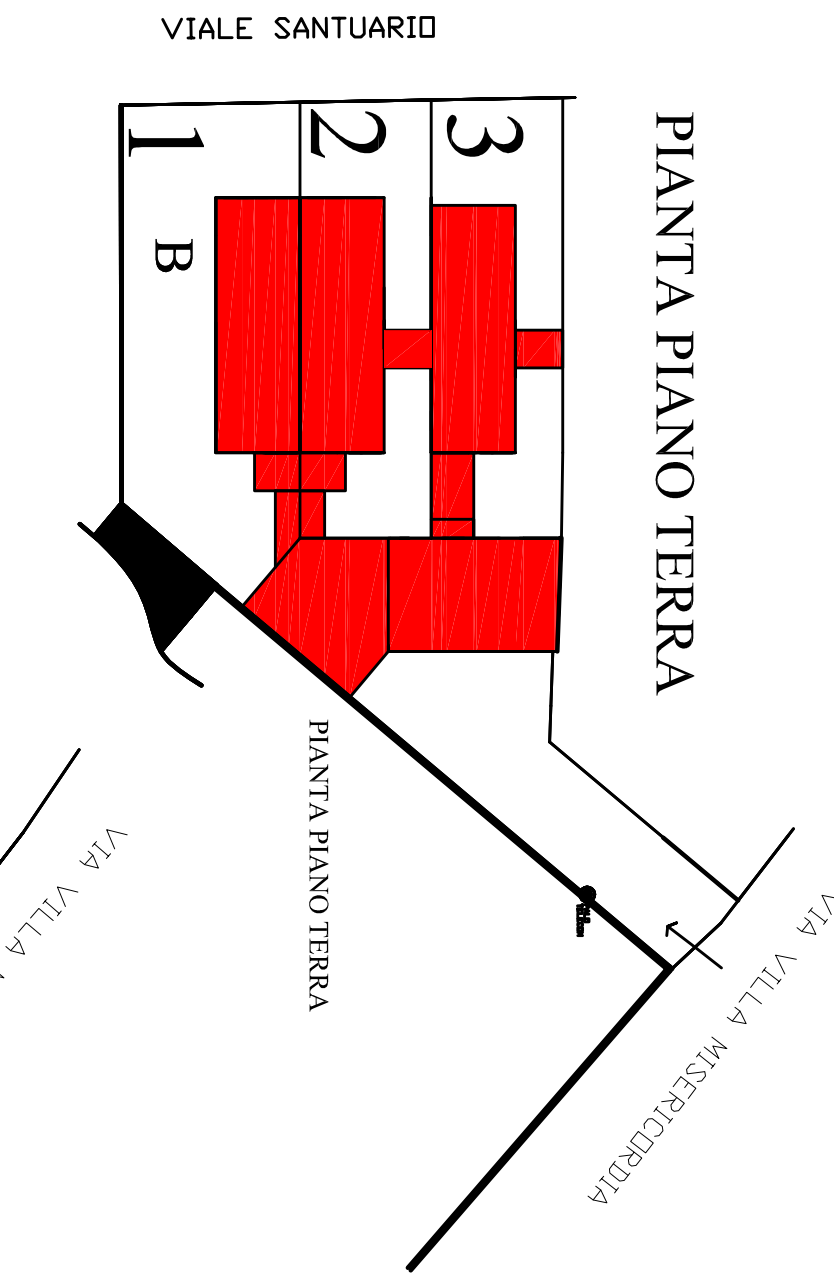

- ☐ ESISTENTE
- ☐ DEMOLIZIONE
- ☐ NUOVA COSTRUZIONE