AOO COMUNE DI CASTELLEONE
Protocollo Arrivo N. 10477/2022 del 13-06-2022
Allegato 18 - Class. 6.3 - Copia Del Documento Firmato Digitalmente

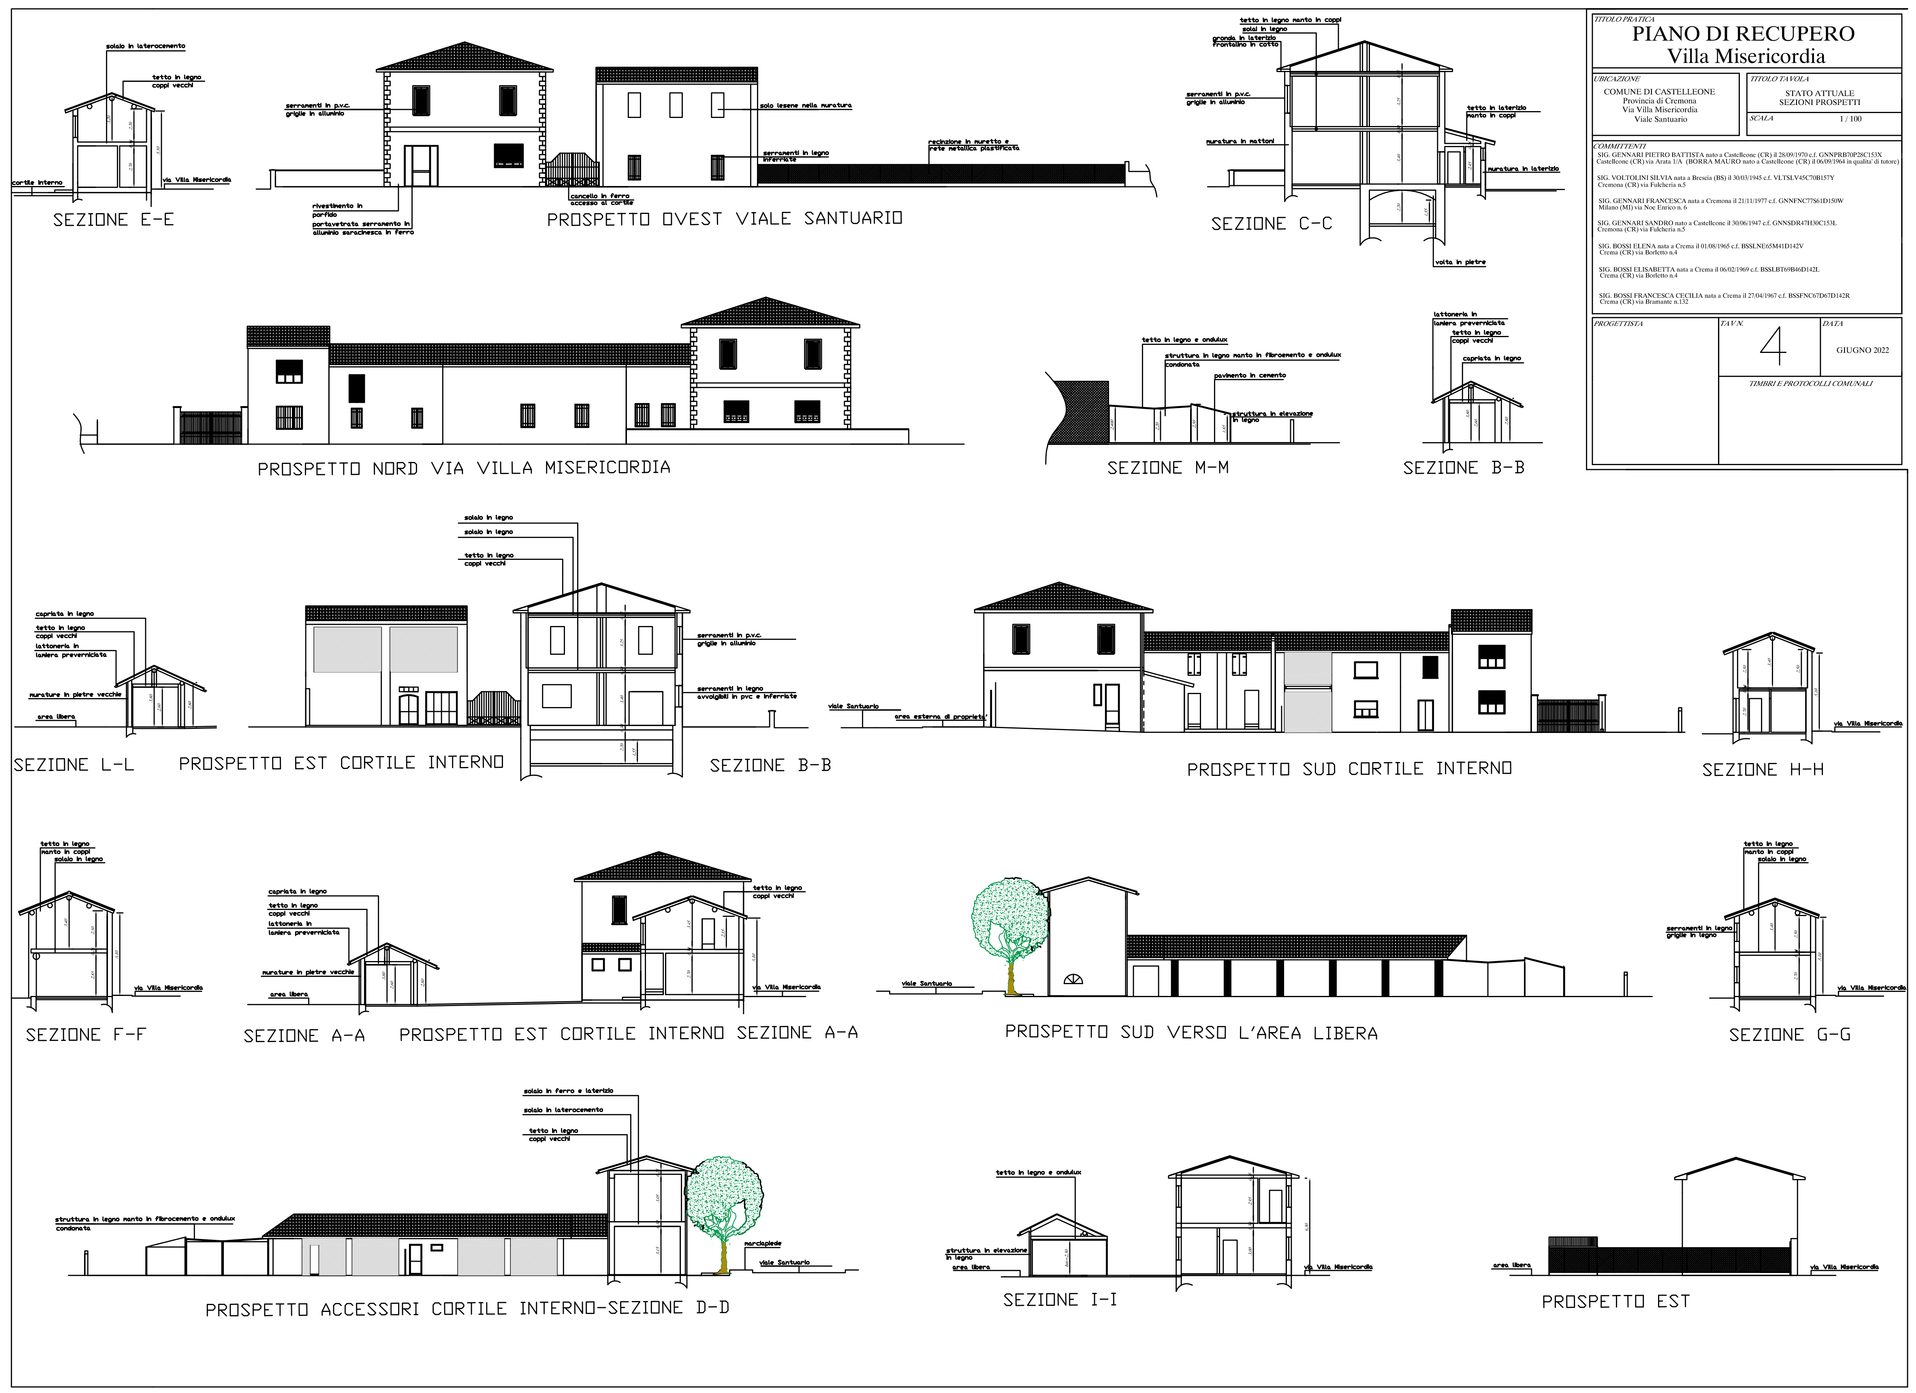

TITOLO PRATICA

PIANO DI RECUPERO
Villa Misericordia

UBICAZIONE

COMUNE DI CASTELLEONE
Provincia di Cremona
Via Villa Misericordia
Viale Santuario

TITOLO TAVOLA

STATO ATTUALE
SEZIONI PROSPETTI

SCALA 1 / 100

COMMITTENTI

SIG. GENNARI PIETRO BATTISTA nato a Castelleone (CR) il 26/09/1970 c.f. GNNPRTBP26C132N
Castelleone (CR) via Arato 11/A - (RODRA MAURO nato a Castelleone (CR) il 06/09/1964 in qualità di tutore)

SIG. VOLTOLINI SILVIA nata a Brescia (BS) il 30/03/1945 c.f. VLTSLV45C70B157Y
Cremona (CR) via Fodichele n.5

SIG. GENNARI FRANCESCA nata a Cremona il 21/11/1977 c.f. GNNFNC77S61D150W
Milano (MI) via Nen Enrico n.3

SIG. GENNARI SANDRO nato a Castelleone il 30/06/1967 c.f. GNNSDR67H30C153L
Cremona (CR) via Fodichele n.5

SIG. BOSSI ELENA nata a Crema il 01/08/1965 c.f. BSSLNE65M41D142V
Crema (CR) via Borletto n.4

SIG. BOSSI ELISABETTA nata a Crema il 06/02/1969 c.f. BSSLBT69B46D142L
Crema (CR) via Borletto n.4

SIG. BOSSI FRANCESCA CECILIA nata a Crema il 27/04/1967 c.f. BSSFNC67D67D142R
Crema (CR) via Bramante n.32

PROGETTISTA

TAV.N. 4

DATA GIUGNO 2022

TIMBRI E PROTOCOLLI COMUNALI