



PARTICOLARE PALO H9m f.t.
Campo calcio a 7

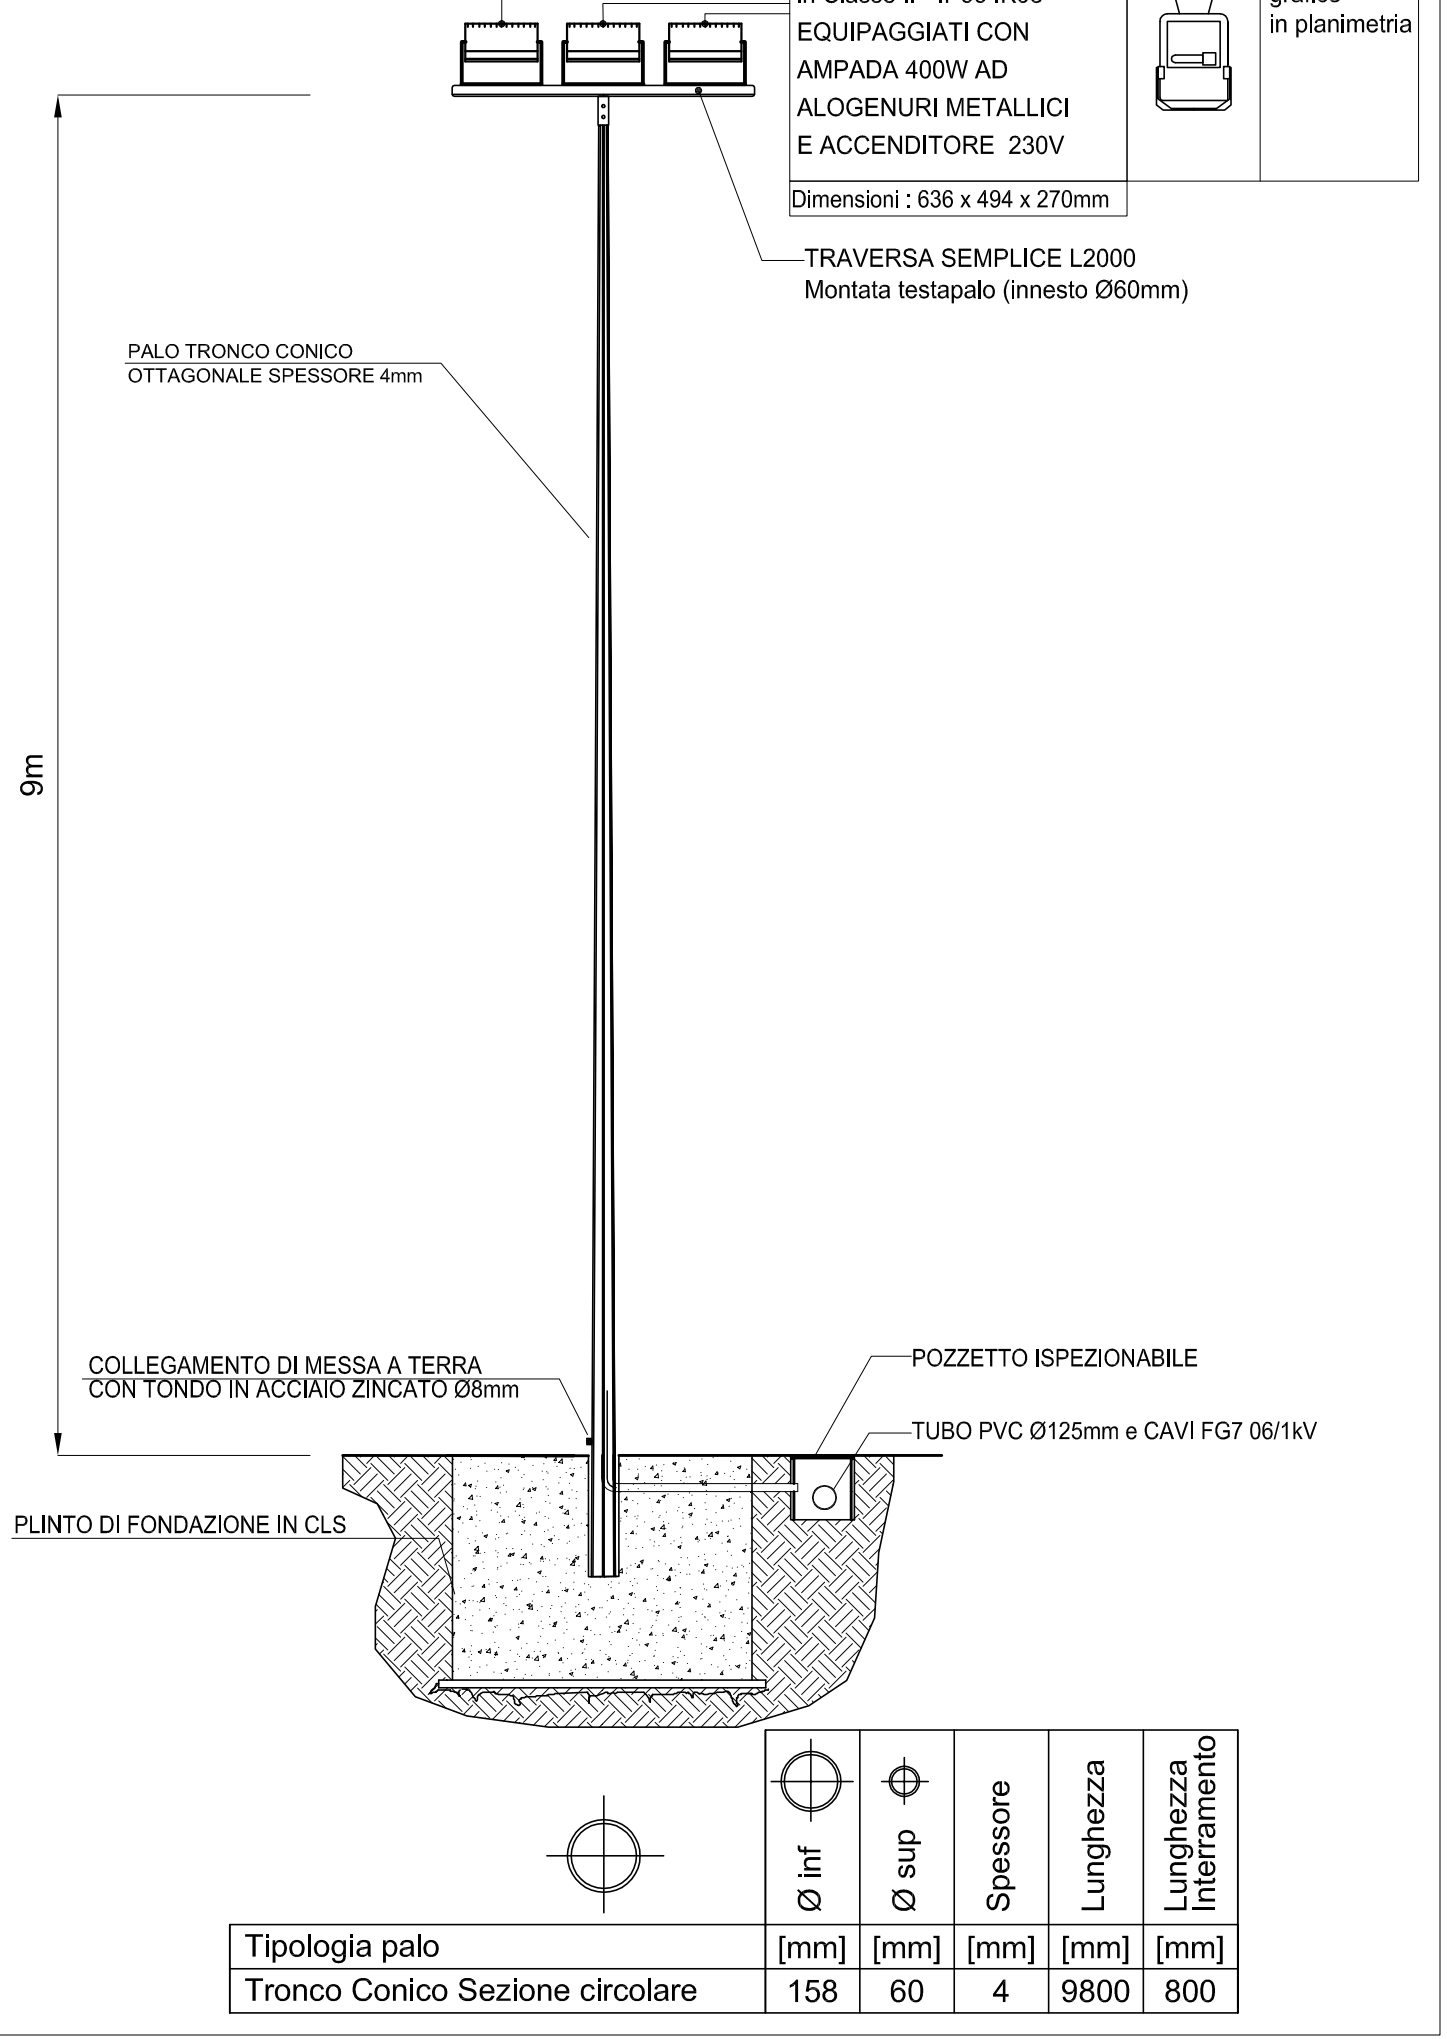

VISTA LATERALE

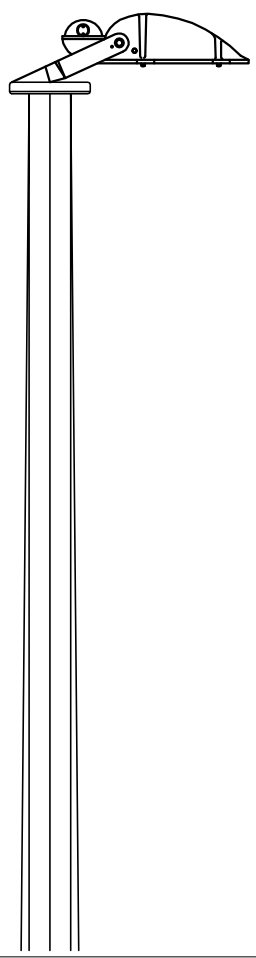

studio**28**architettura
67.611.611.611.611.611
24128 Bergamo, via Nullo 28/a Tel. 035.243747 Fax 035.248074 info@studio28.it

Arch. Alberto Roscini
Iscritto Albo Arch. Bg n.645

Arch. Francesco Di Prisco
Iscritto Albo Arch. Bg n.1493

Arch. Marco Benedetti
Iscritto Albo Arch. Bg n. 2156

Collaborazione progetto impianti elettrici
Per. Ind. Andrea Miglioli
Iscritto Albo Periti Industriali Bg n. 843
Piazza Libertà 1 - 24040 Canonica D'Adda (BG)
tel (02) 90988348 - Email andmig@libero.it

COMMITTENTE
Comune di Castelleone (CR)

OGGETTO
Progetto esecutivo per la riqualificazione e il potenziamento del Centro Sportivo Comunale di Via Dosso a Castelleone (CR)

TAVOLA
Elementi di dettaglio
Campo da calcio a 7 giocatori
IMPIANTI ELETTRICI


DATA
Ottobre 2016

SIGLA
2082-ESEC-06

FILE

04e
scala
1:50

Pulsantiera comando accensioni campo a 7 giocatori
erba sintetica

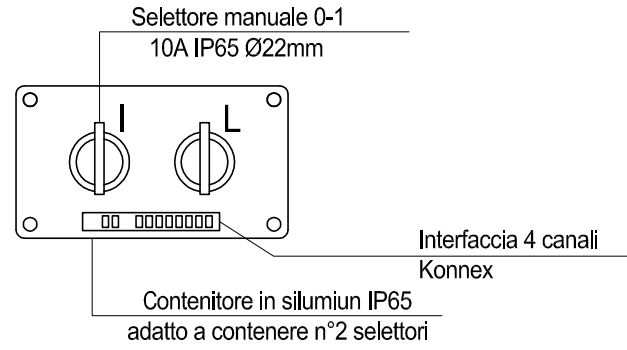

Campo da Calcio a 7 giocatori in erba sintetica		
SCENARIO ACCENSIONE	DESCRIZIONE Modalità accensione	CORPI ILLUMINANTI COMANDATI
Selettore I	Accensione parziale campo a 7 sintetico Modalità metà campo	P1.1 P3.1
Selettore L	Accensione parziale campo a 7 sintetico Modalità metà campo	P2.1 P4.1

Tabella puntamenti proiettori pali P1.1 e P4.1	
Numero	angolo inclinazione rispetto orizzontale parallela al campo
1	13°
2	105°
3	145°

Tabella puntamenti proiettori pali P2.1 e P3.1	
Numero	angolo inclinazione rispetto orizzontale parallela al campo
1	167°
2	77°
3	34°