

studio 28 architettura  
arch. Alberto Roscini  
Iscritto Albo Arch. Bg n.645

Arch. Francesco Di Prisco  
Iscritto Albo Arch. Bg n.1493

Arch. Marco Benedetti  
Iscritto Albo Arch. Bg n. 2156  
Collaborazione progetto impianti elettrici  
Per. Ind. Andrea Miglioli  
Iscritto Albo Periti Industriali Bg n. 843  
Piazza Libertà 1 - 24040 Canonica D'Adda (BG)  
tel (03) 90988348 - Email andmig@libero.it

**COMMITTENTE**  
Comune di Castelleone (CR)

INCLINAZIONE 0° asta parallela al campo

105°

96°

96°

**Tabella puntamenti proiettori pali P1-P8**



Numero	angolo inclinazione rispetto orizzontale parallela al campo
1	105°
2	96°

**Tabella puntamenti proiettori pali P4-P5**

Numero	angolo inclinazione rispetto orizzontale parallela al campo
1	75°
2	84°

**Tabella puntamenti proiettori pali P2-P3-P6-P7**

Numero	angolo inclinazione rispetto orizzontale parallela al campo
1	100°
2	80°

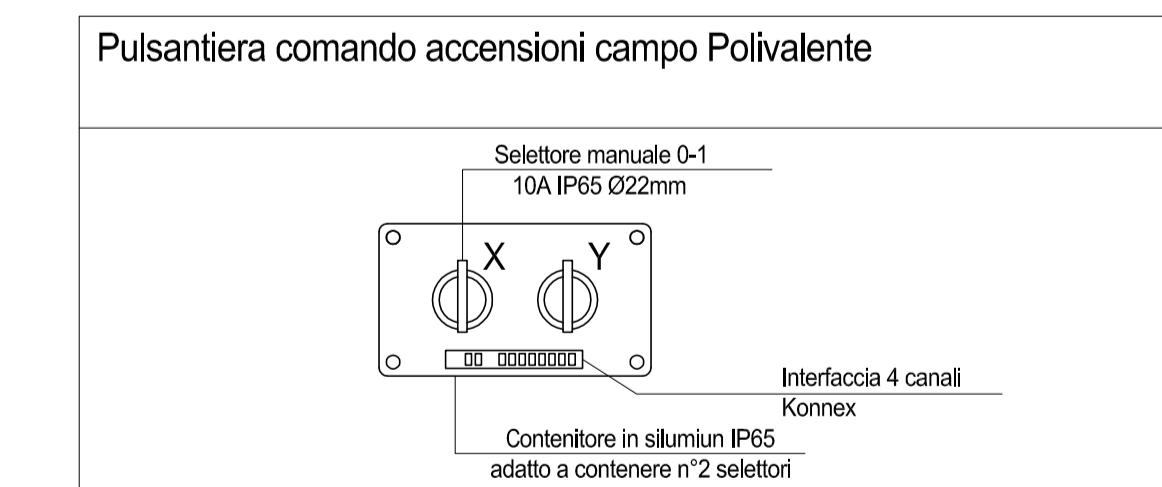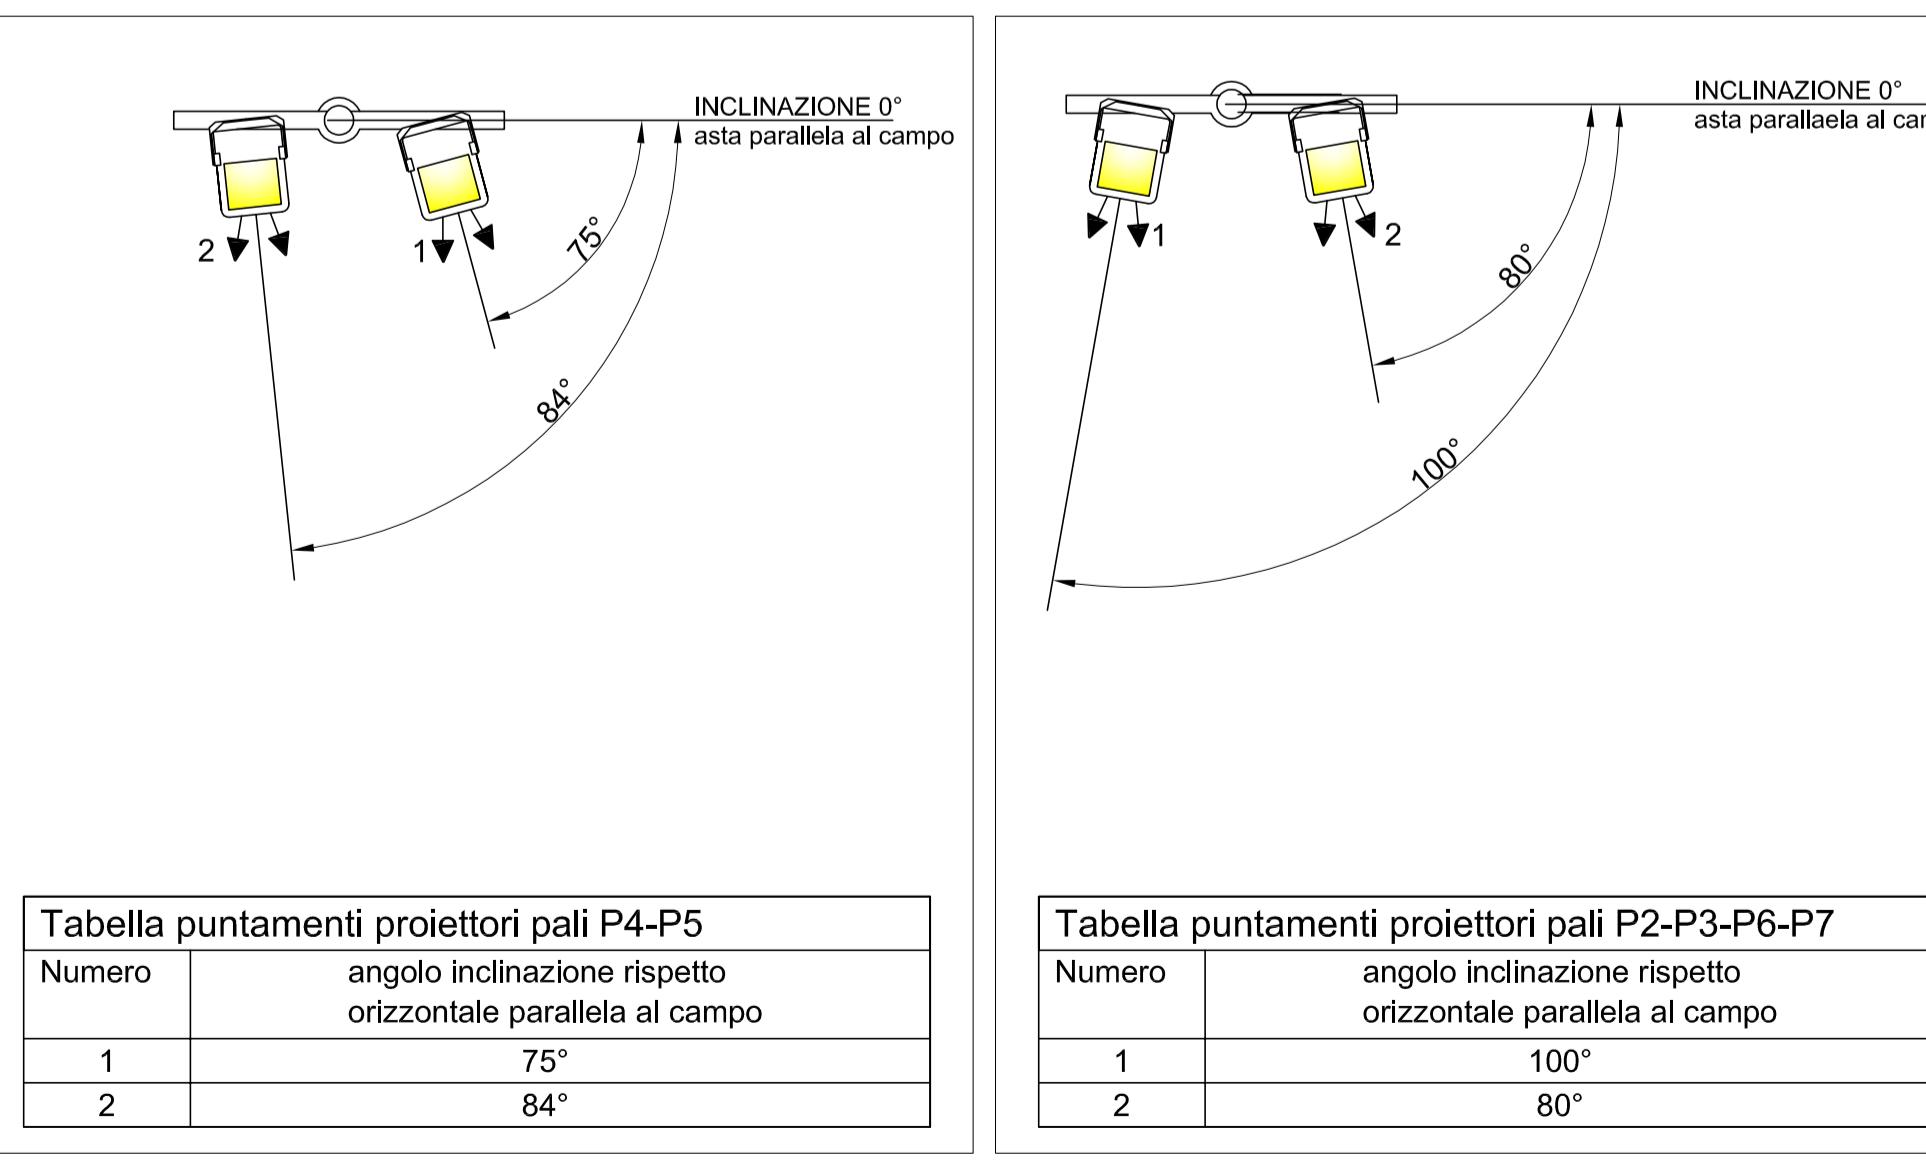

**Campo Polivalente**

SCENARIO ACCENSIONE	DESCRIZIONE	CORPI ILLUMINANTI COMANDATI
Selettore X	Accensione totale Modalità partita	P1.1 - P1.2 - P2.1 - P2.2 P3.1 - P3.2 - P4.1 - P4.2 P5.1 - P5.2 - P6.1 - P6.2 P7.1 - P7.2 - P8.1 - P8.2
Selettore Y	Accensione parziale Modalità allenamento	P1.1 - P2.1 - P3.1 - P4.1 P5.1 - P6.1 - P7.1 - P8.1 P3.3 - P6.2 - P8.2

**OGGETTO**  
Progetto esecutivo per la riqualificazione e il potenziamento del Centro Sportivo Comunale di Via Dosso a Castelleone (CR)

**TAVOLA**  
Elementi di dettaglio  
Campo polivalente

**IMPIANTI ELETTRICI**

**05e**

**DATA**  
Ottobre 2016

**SIGLA**  
2082-ESEC-06

**FILE**