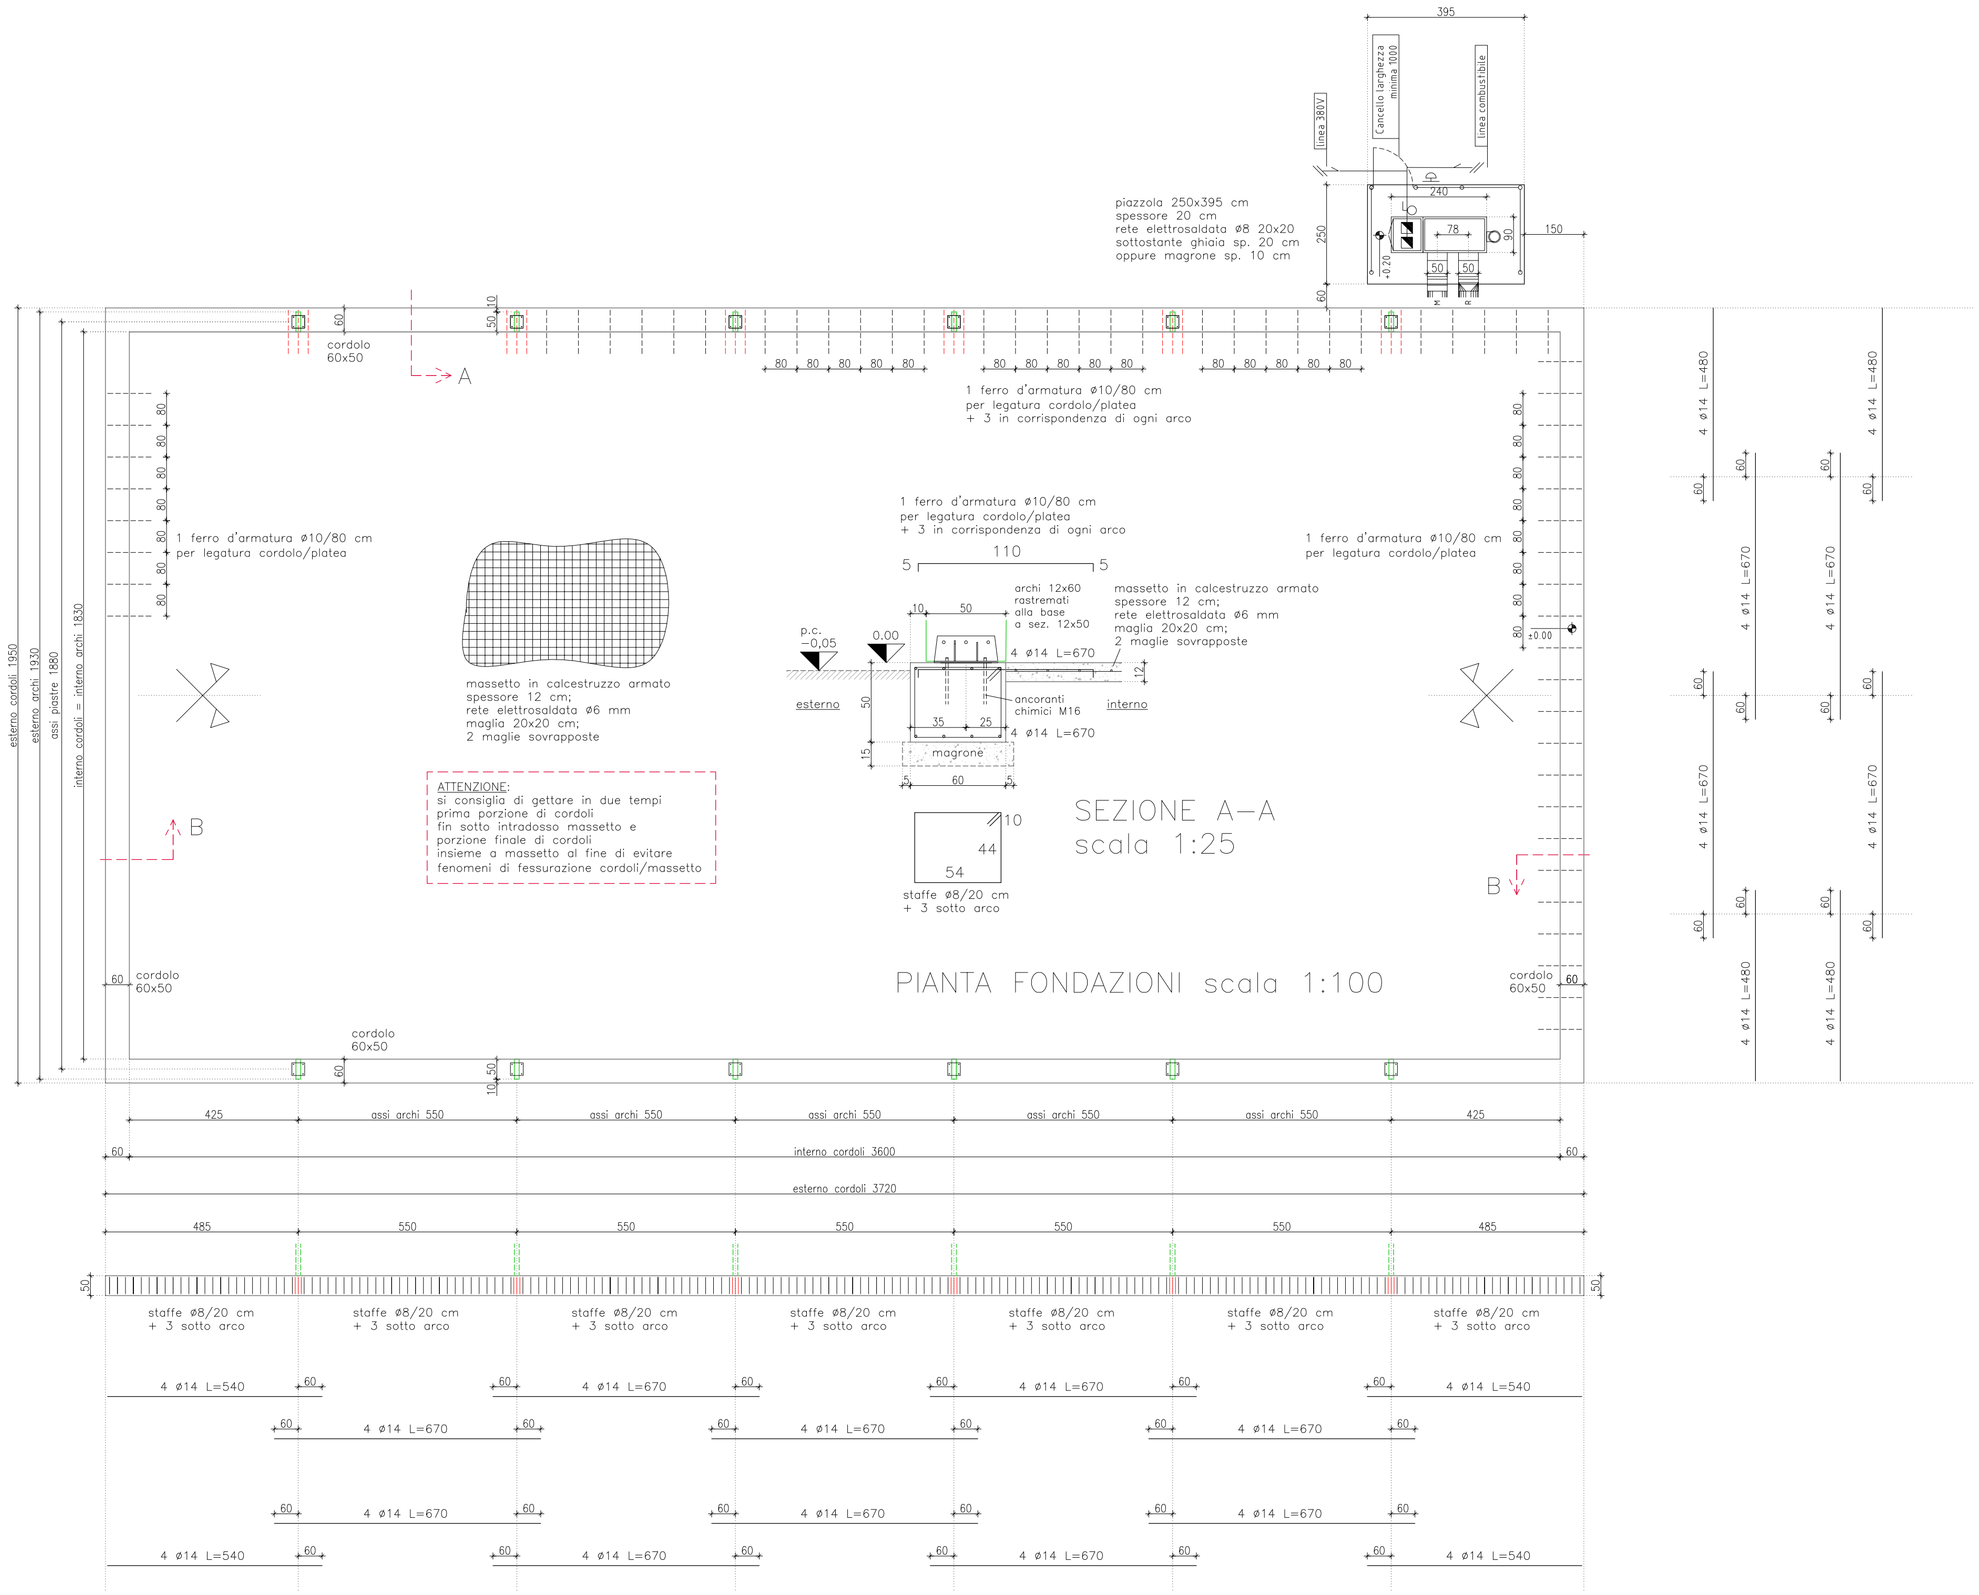

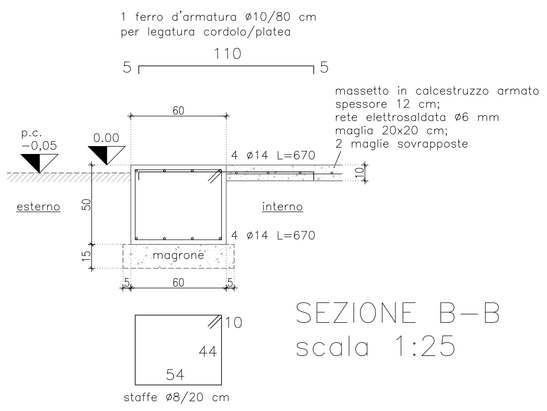

PRESCRIZIONI SUI MATERIALI:

- Calcestruzzo: C25/30
- Acciaio d'armatura: B450c controllato in stabilimento
- Classe di esposizione: XC2
- Classe di consistenza: S4/S5
- Cemento tipo: 32,5R
- massimo rapporto acqua/cemento 0,50
- si prescrive la vibratura dei getti
- è vietata l'aggiunta di acqua in cantiere
- copriferro minimo 2 cm
- lunghezza di ancoraggio barre > 40ø
- lunghezza di sovrapposizione barre > 80ø

PER L'IMPRESA:

– prelevare in cantiere n° 2 cubetti per ogni getto eseguito con un minimo di 6 cubetti per l'intera opera e far pervenire al DL strutturale il certificato delle prove di rottura degli stessi rilasciato da un istituto abilitato

– far pervenire al DL strutturale il certificato delle prove di resistenza delle barre d'acciaio dei seguenti diametri:
n° 3 spezzoni diametro da 5 a 12 mm
n° 3 spezzoni diametro da 12 a 18 mm
n° 3 spezzoni diametro oltre 18 mm (se utilizzato)

studio 28 architettura
architetti associati
24128 Bergamo, via Mulio 28/a Tel. 035.243747 Fax 035.248074 info@studio28a.it

Arch. Alberto Roscini
Iscritto Albo Arch. Bg n.645

Arch. Francesco Di Prisco
Iscritto Albo Arch. Bg n.1493

Arch. Marco Benedetti
Iscritto Albo Arch. Bg n. 2156

PROGETTISTA STRUTTURE: ing. DANIELE COLLEONI
via Lecchetto 11A
24030 Carvico (BG)
035/4360532 – 333/5285935
email: ing.danielecolleoni@gmail.com
iscritto Ordine ing. Bergamo n° 2690

ORDINE DEGLI INGEGNERI PROV. BERGAMO
DOTTORE INGEGNERE DANIELE COLLEONI ALBO N° 2690

COMMITTENTE
Comune di Castelleone (CR)

OGGETTO
Progetto esecutivo per la riqualificazione e il potenziamento del Centro Sportivo Comunale di Via Dosso a Castelleone (CR)

TAVOLA STRUTTURALE
Campo polivalente tennis/calcetto
pianta fondazioni

Str1

scala
1:100 – 1:25

DATA
Ottobre 2016