
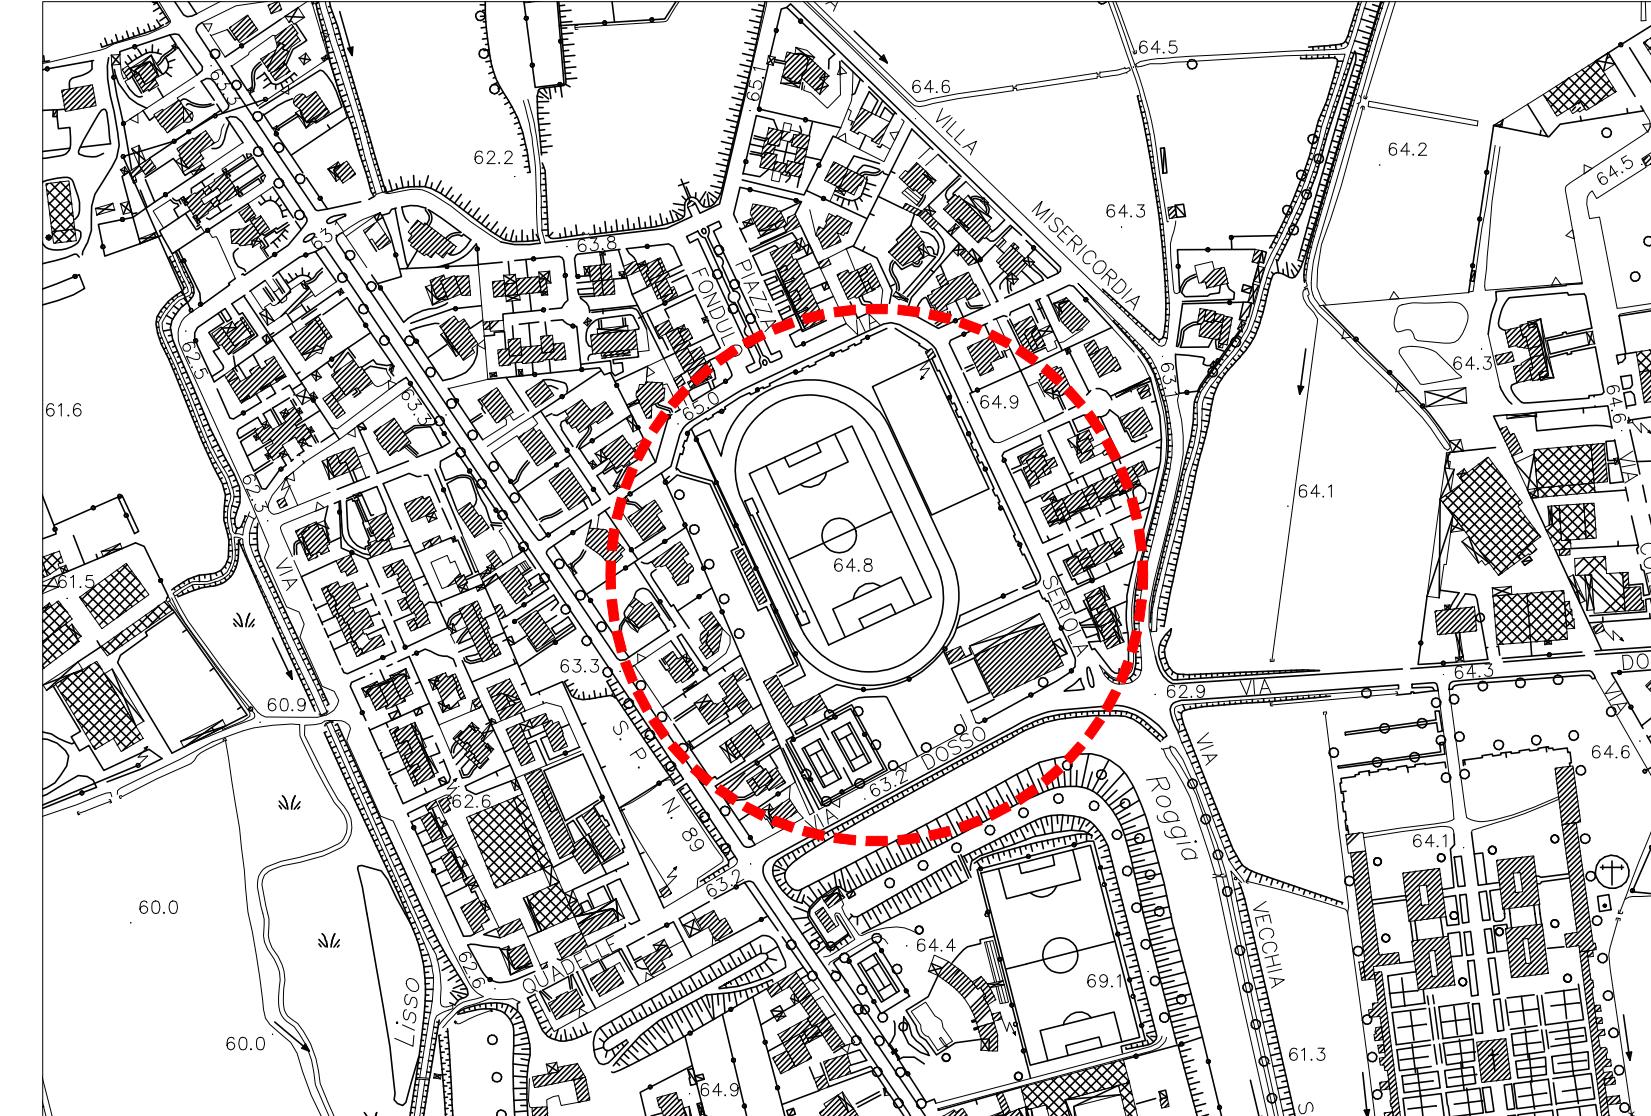


**ORTOFOTO****ESTRATTO AEROFOTOGRAFICO****LEGENDA**

Localizzazione area oggetto dell'intervento


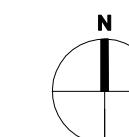


**studio28 architettura**  
architetti associati  
24128 Bergamo, via Nullo 28/a Tel. 035.243747 Fax 035.248074 info@studio28a.it

**Arch. Alberto Roscini**  
Iscritto Albo Arch. Bg n.645

**Arch. Francesco Di Prisco**  
Iscritto Albo Arch. Bg n.1493

**Arch. Marco Benedetti**  
Iscritto Albo Arch. Bg n. 2156

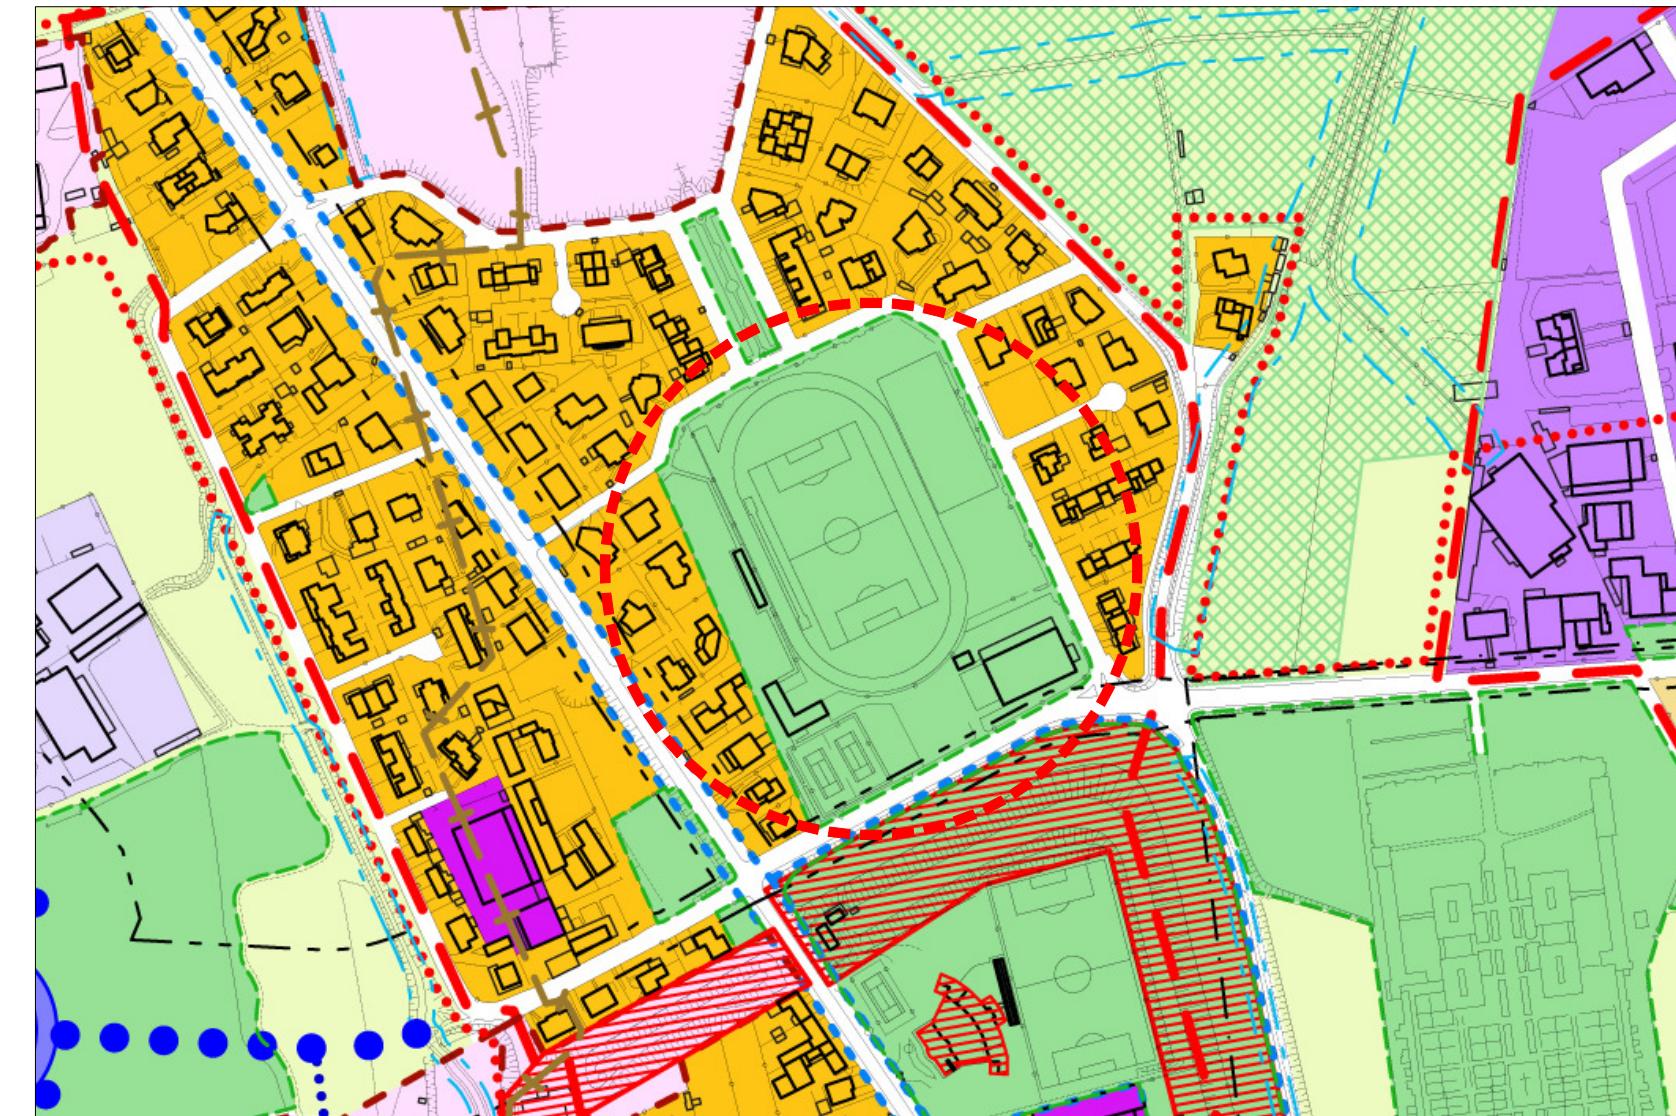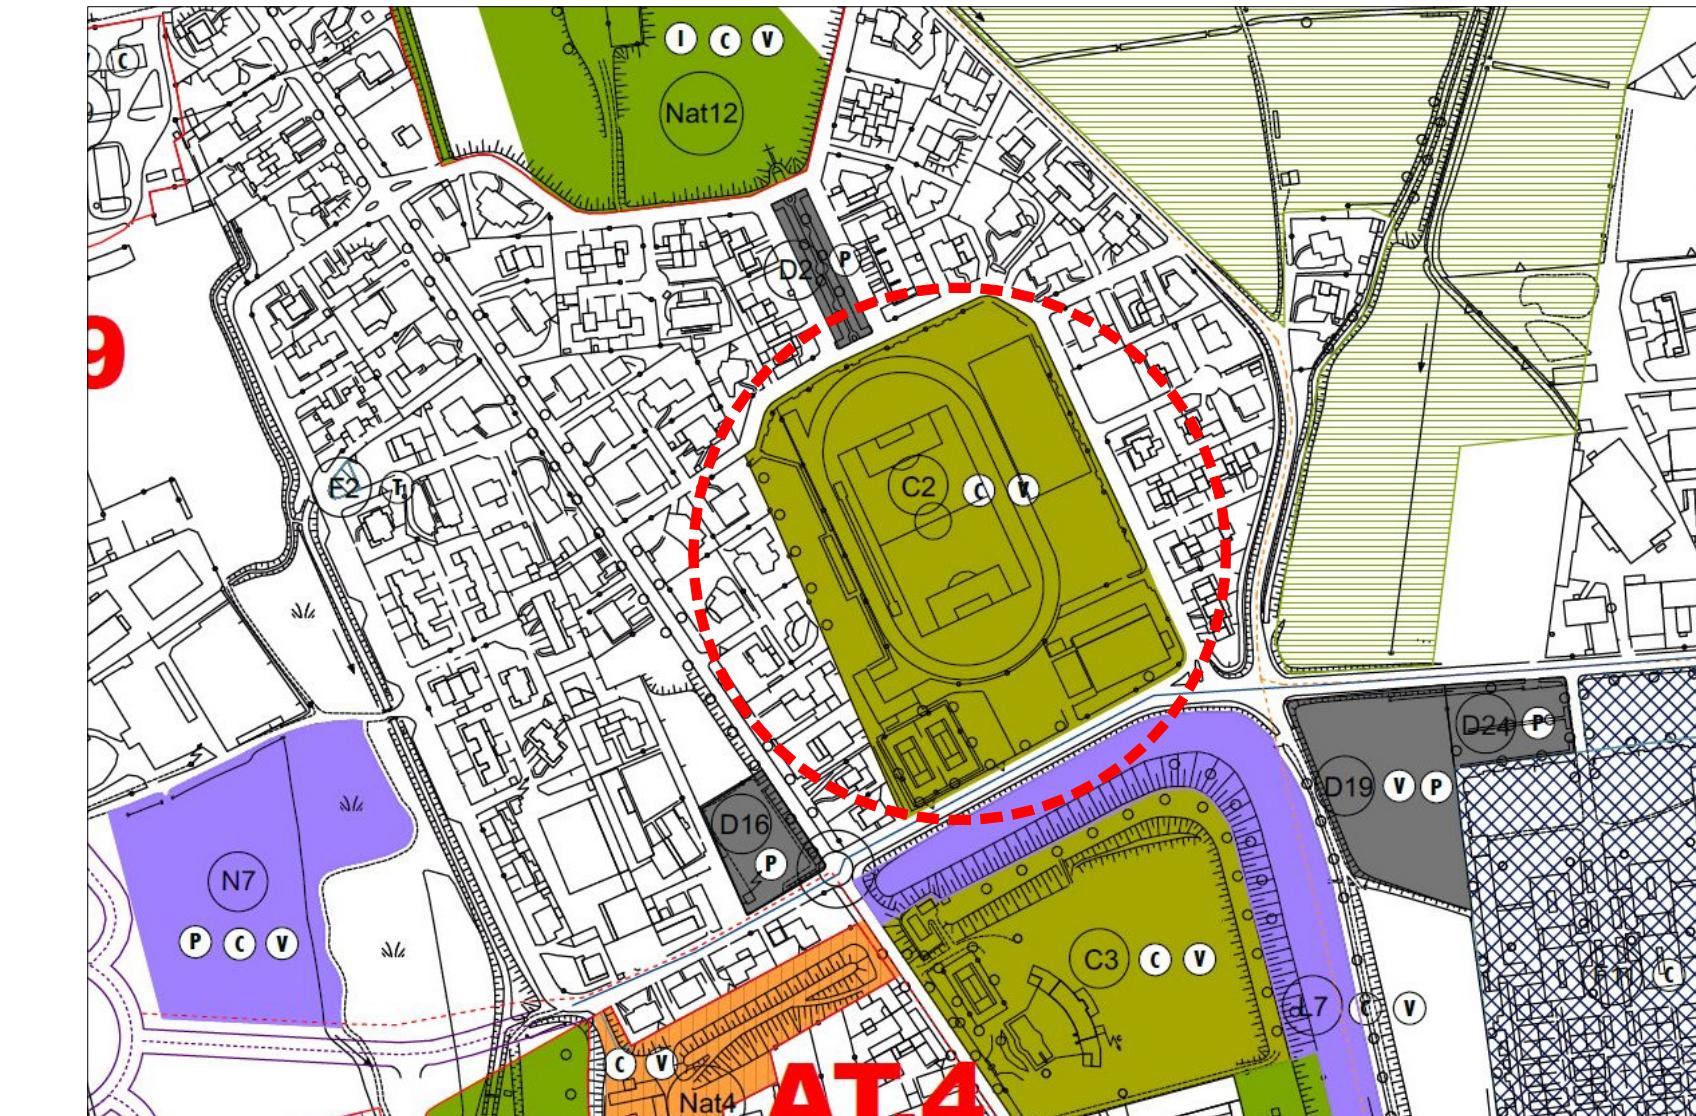**PGT - PIANO DELLE REGOLE****PGT - PIANO DEI SERVIZI**

**COMMITENTE**  
Comune di Castelleone (CR)

**OGGETTO**  
Progetto esecutivo per la riqualificazione e il potenziamento del Centro Sportivo Comunale di Via Dosso a Castelleone (CR)

**TAVOLA**  
Estratti urbanistici

**01**  
scala  
1:4000

**DATA**  
Ottobre 2016

**SIGLA**  
2082-ESEC-01

**FILE**