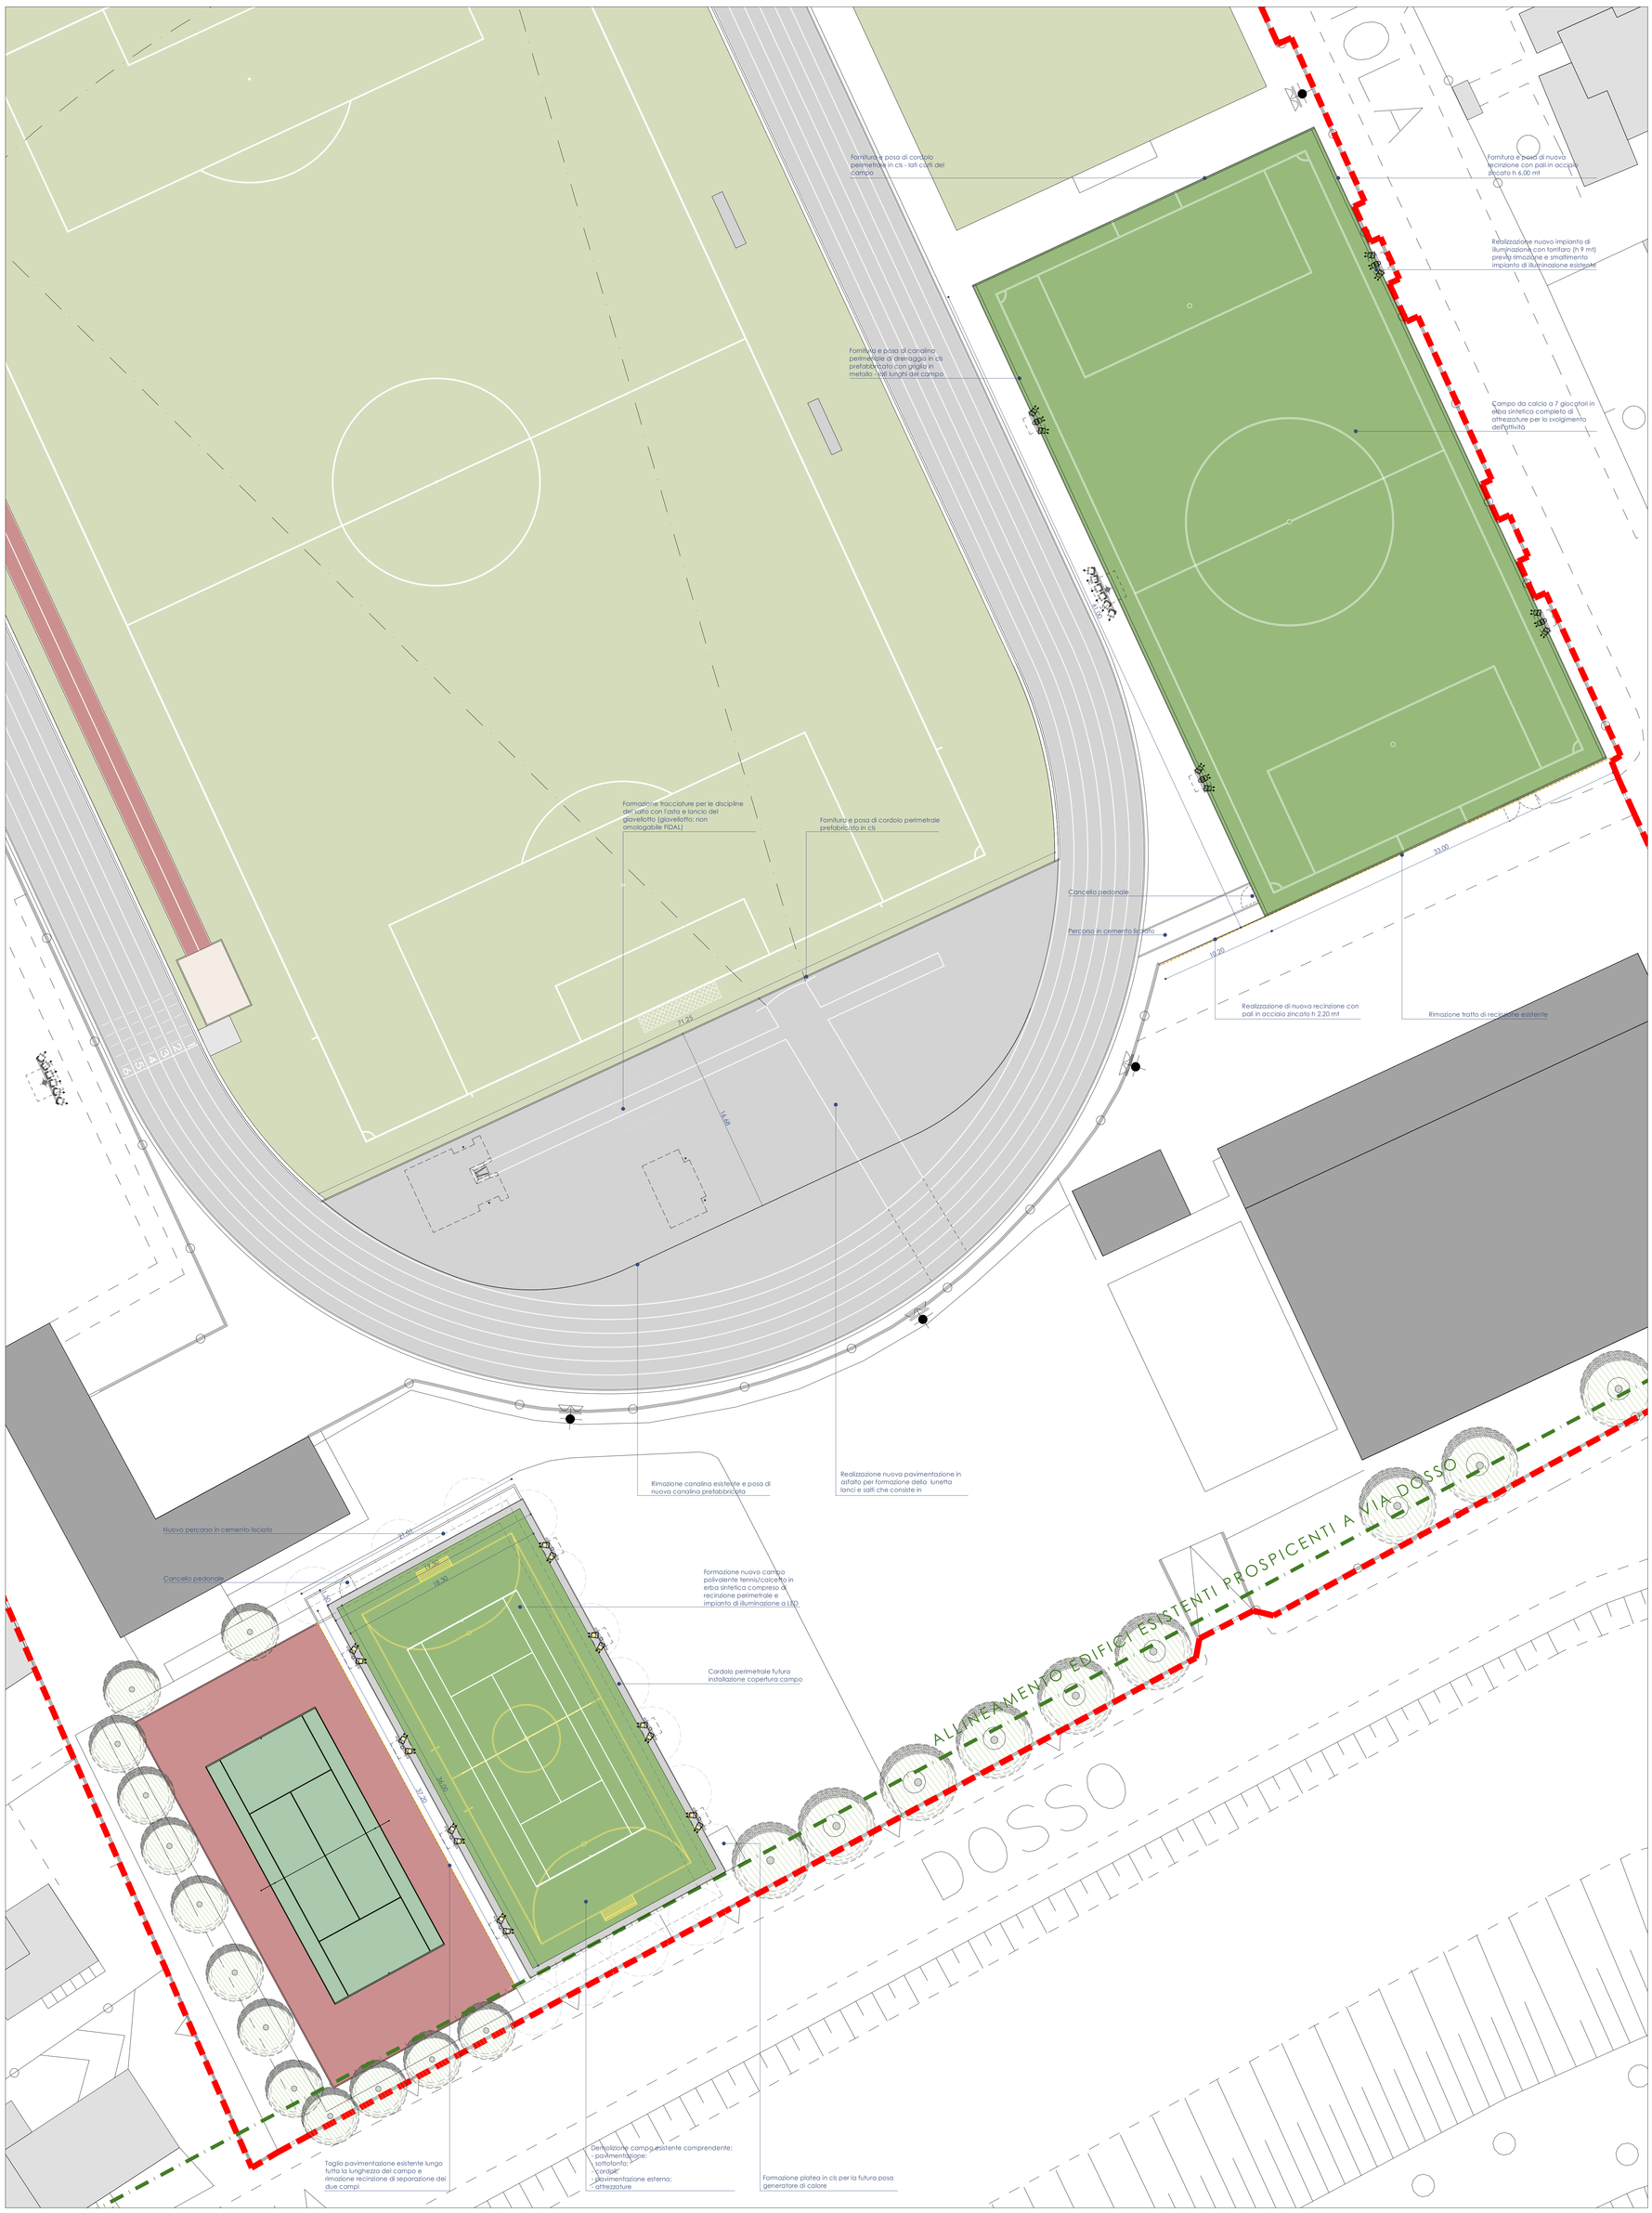

studio 28 architettura
24128 Bergamo, via Nullo 28/a Tel. 035.243747 Fax 035.248074 info@studio28a.it

Arch. Alberto Roscini
Iscritto Albo Arch. Bg n.645

Arch. Francesco Di Prisco
Iscritto Albo Arch. Bg n.1493

Arch. Marco Benedetti
Iscritto Albo Arch. Bg n. 2156

COMMITTENTE
Comune di Castelleone (CR)

OGGETTO
Progetto esecutivo per la riqualificazione e il potenziamento del Centro Sportivo Comunale di Via Dosso a Castelleone (CR)

TAVOLA
Stralcio planimetria di progetto

05

scala
1:200

DATA
Ottobre 2016

SIGLA
2082- ESEC - 04

FILE