




Particolari pavimentazione lunetta - scala 1:20

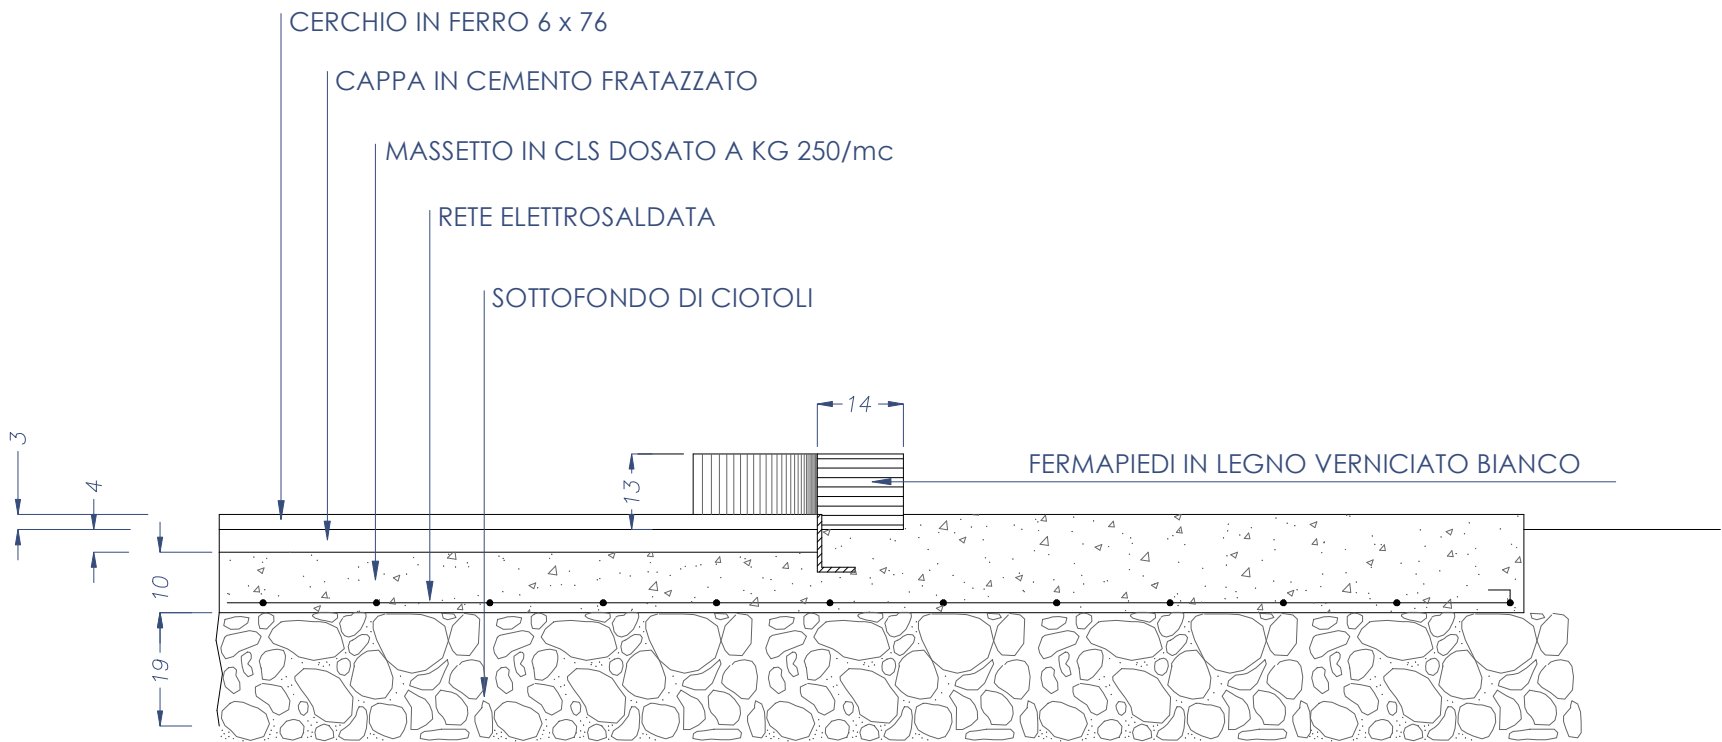

Particolare pavimentazione pedana lancio del peso - scala 1:20

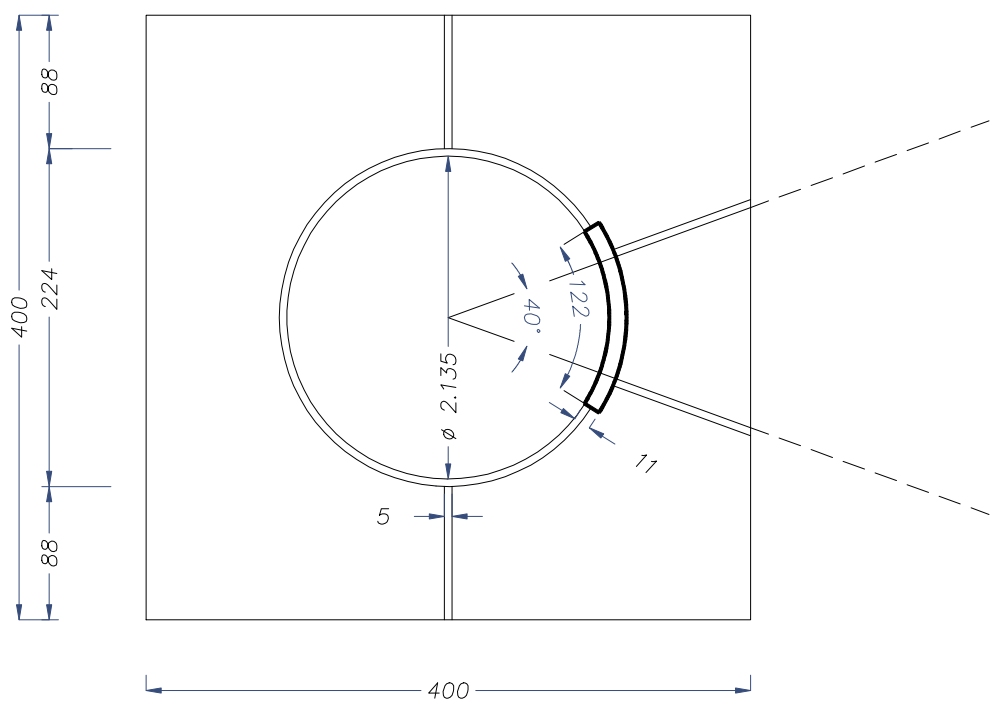

Pianta pedana lancio del peso - scala 1:50

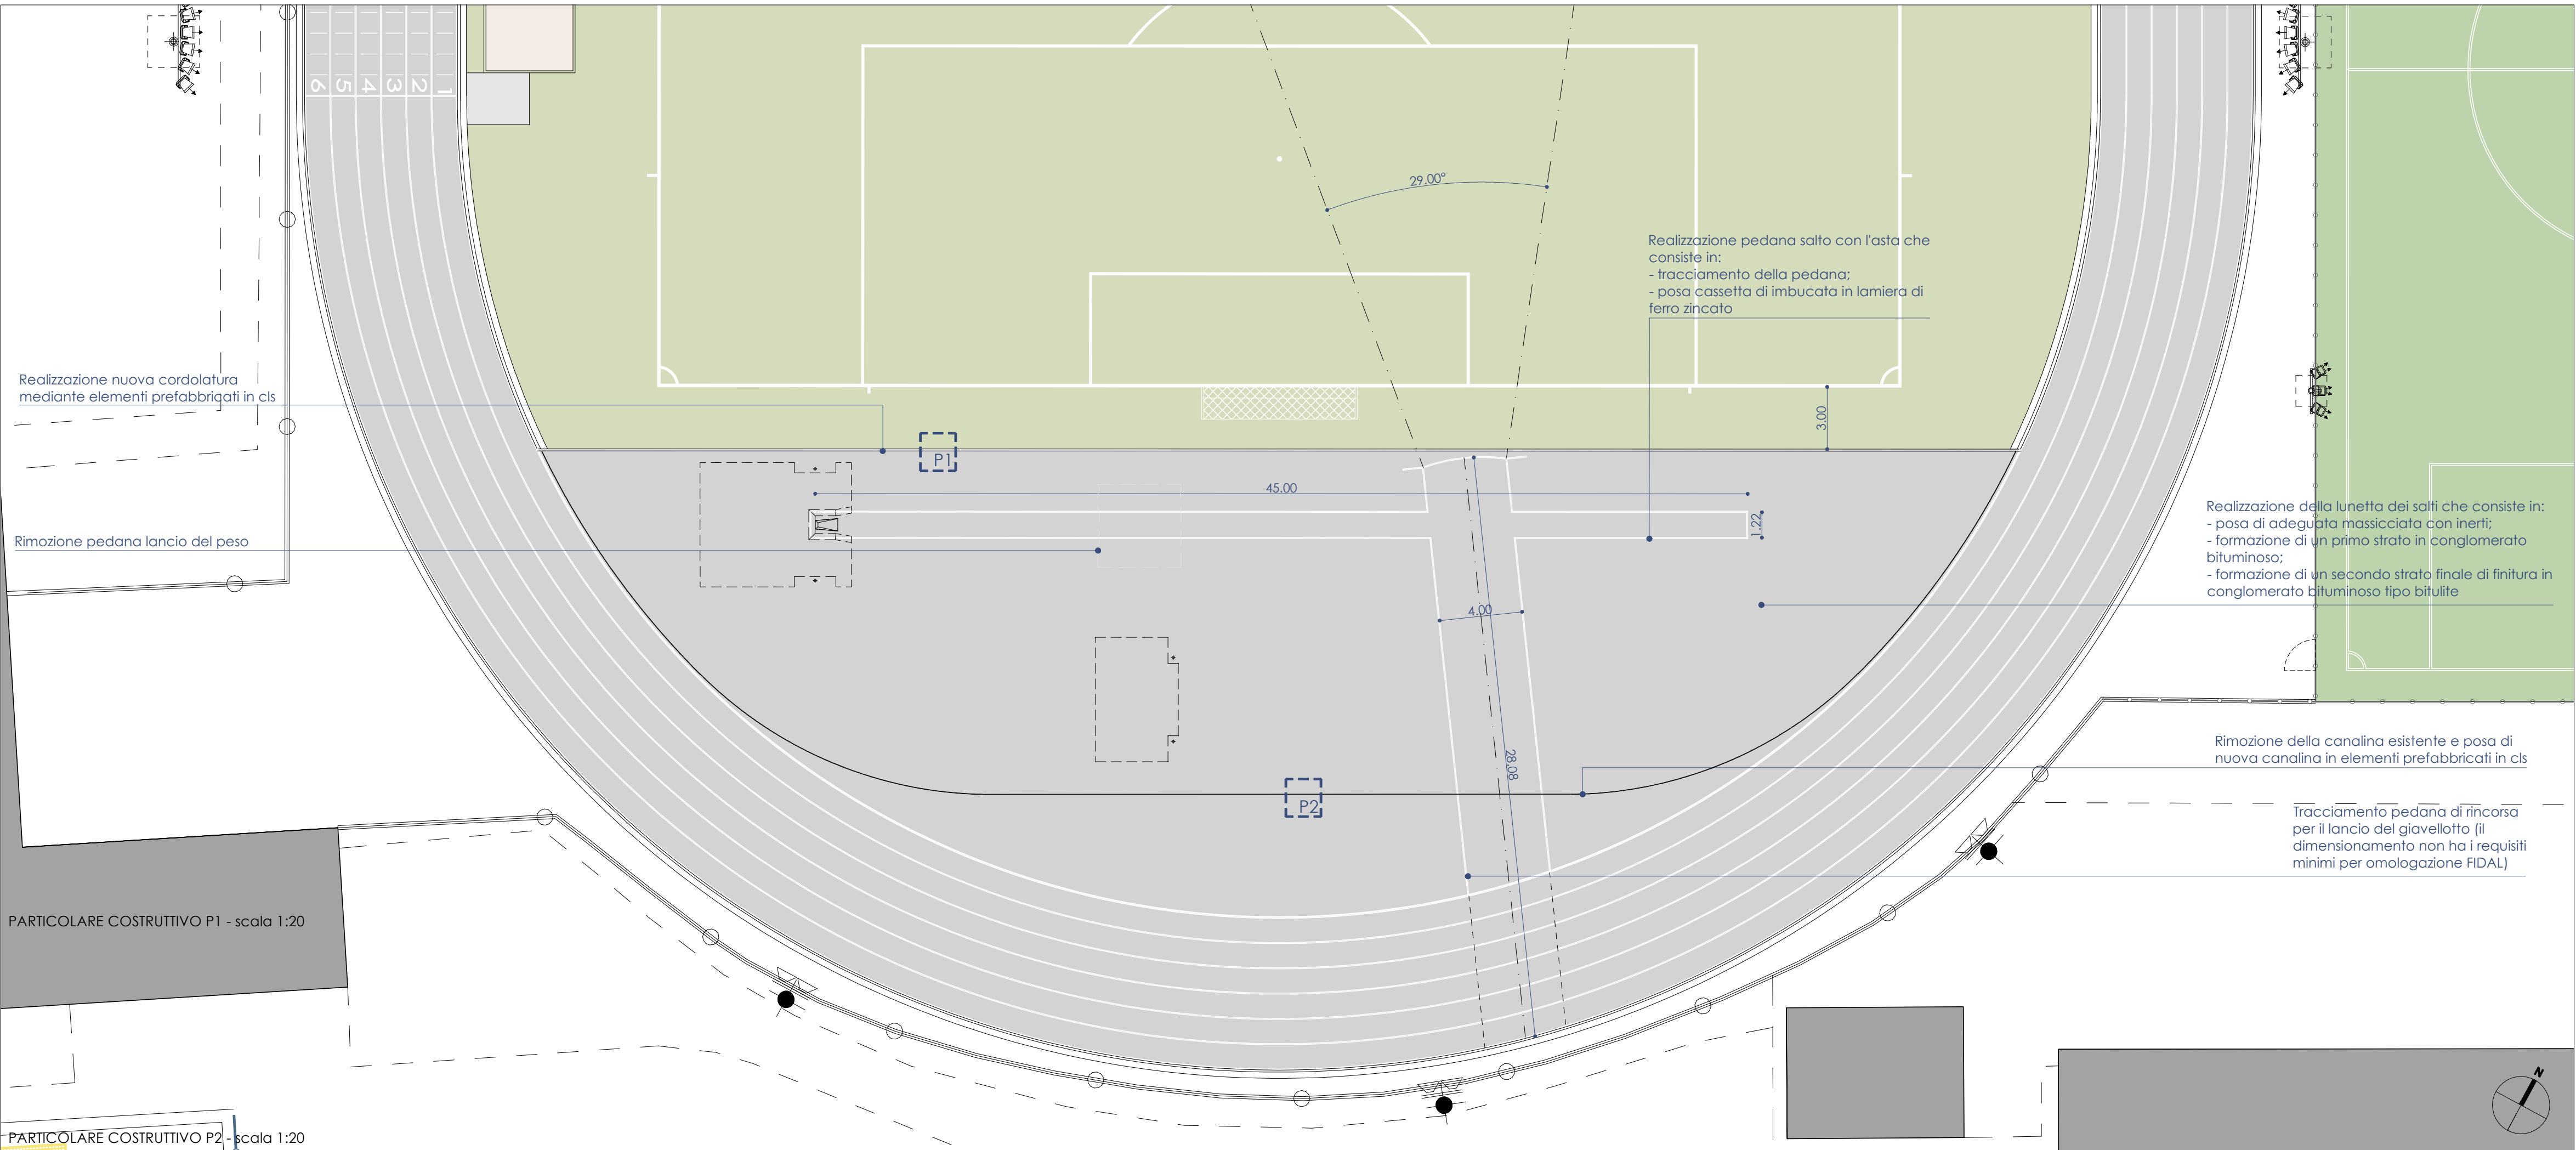

PARTICOLARE COSTRUTTIVO P1 - scala 1:20

PARTICOLARE COSTRUTTIVO P2 - scala 1:20

studio **28**architettura
ARCHITETTI ASSOCIATI
24128 Bergamo, via Nullo 28/a Tel. 035.243747 Fax 035.248074 info@studio28a.it

Arch. Alberto Roscini
Iscritto Albo Arch. Bg n.645

Arch. Francesco Di Prisco
Iscritto Albo Arch. Bg n.1493

Arch. Marco Benedetti
Iscritto Albo Arch. Bg n. 2156

COMMITENTE
Comune di Castelleone (CR)

OGGETTO
Progetto preliminare-definitivo per la
riqualificazione e il potenziamento del Centro
Sportivo Comunale di Via Dosso a Castelleone (CR)

TAVOLA
Lunetta per i salti e per i lanci
Pianta e particolari

DATA
Ottobre 2016

SIGLA
2082-ESEC-08

FILE

08
scala
1:200 - 1:50 - 1:20