


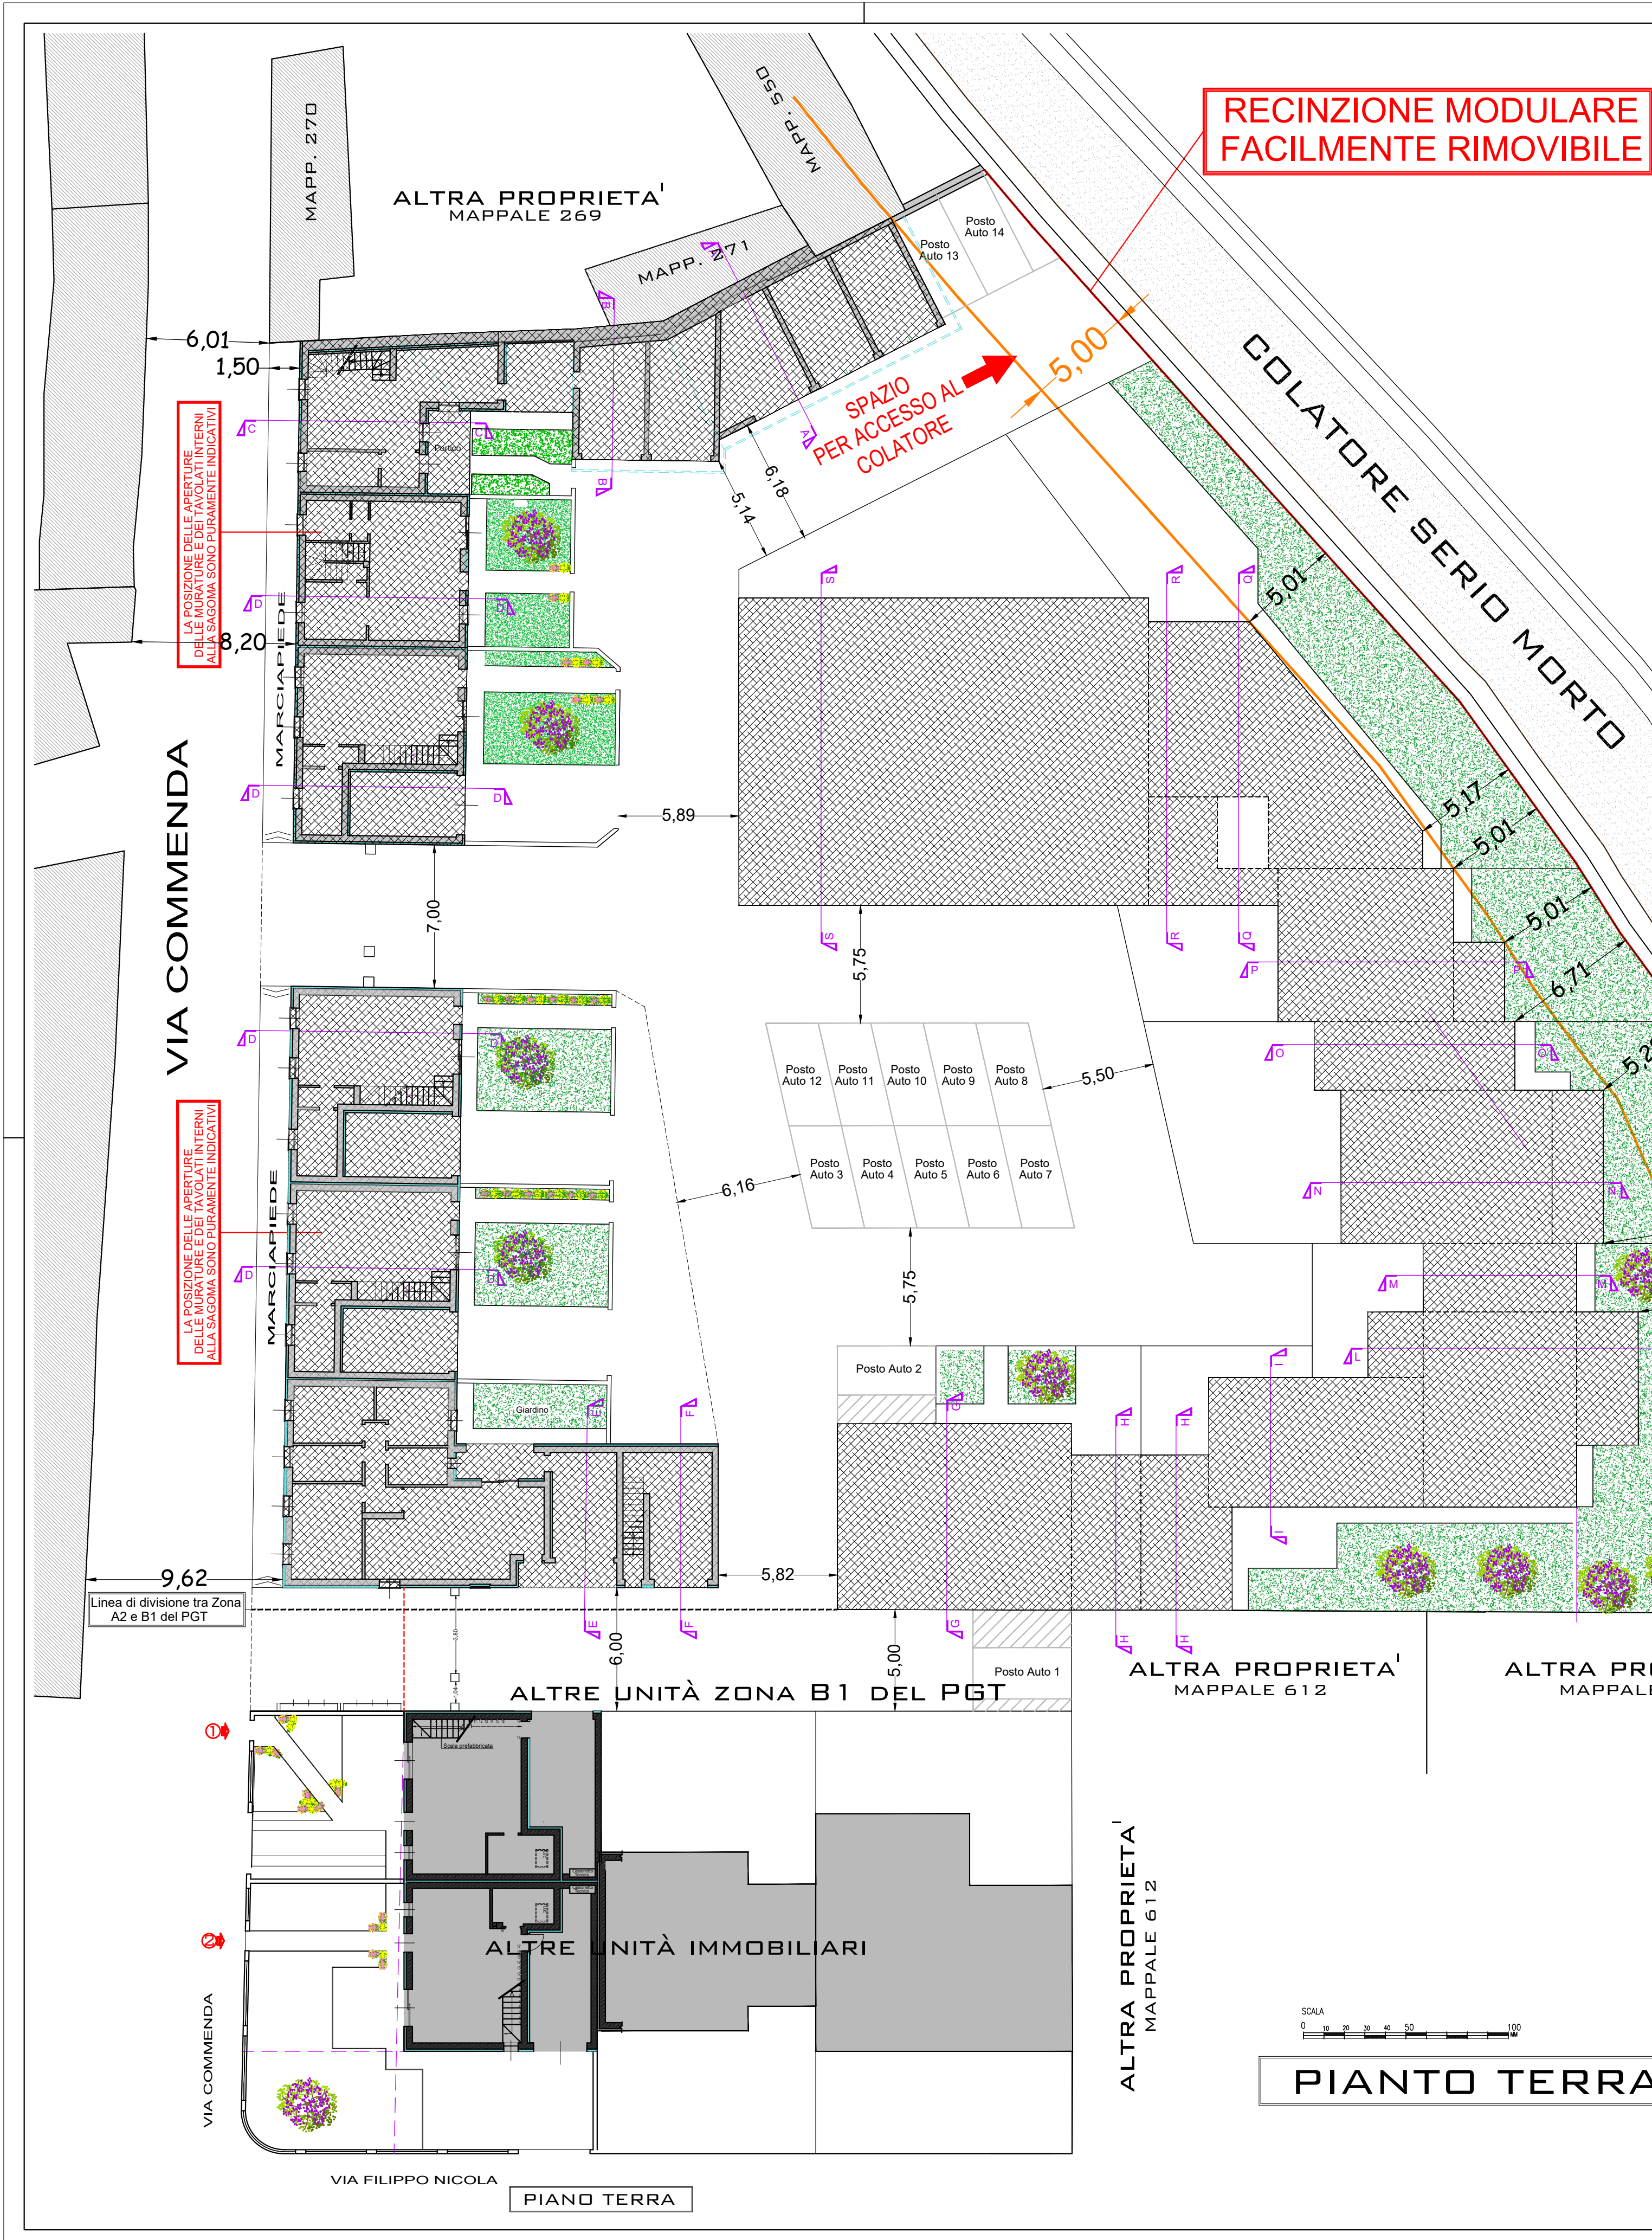

Geometra IACCHETTI PAOLO

Via Bodesine n.° 20
26012 Castelleone (CR)

Tel. 0374/650036
Cell. 3400810069

PROGETTO

Piano di Recupero "Cascina Commenda"
sita in Castelleone Via Commenda 11
Foglio 23 Mappali 274 - 72 - 272 - 273


PROPRIETA'
4D S.R.L.

con sede in Crema (CR), Viale Repubblica, civ. 35,
C.F. 01693360198

STATO FUTURO


INTEGRAZIONE Pdr RIF. PROT. DAL N.° 16462 AL N.° 16469 DEL 23/11/2020

PROPRIETA'

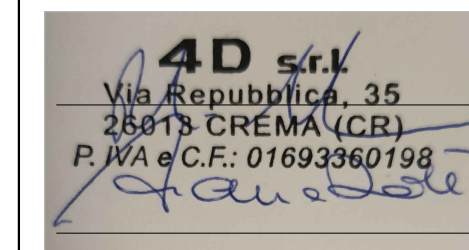

TECNICO

Geom. Iacchetti Paolo

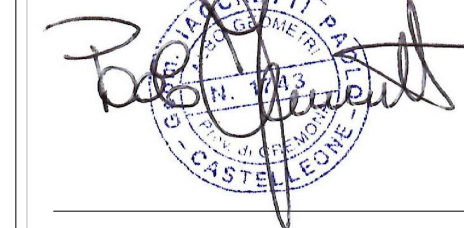

TECNICO

Ing. Carboni Roberto



OGGETTO
PLANIMETRIA GENERALE
P.T.

DATA
21/02/2022

SCALA
1:200

TAV. 10 BIS
INTEGRAZIONE