

SUPERFICIE AD USO MARCIAPIEDE
SOGGETTA A CESSIONE
(60.75x1.50)= 91,12 mq

Calcolo S.U.

CORPO A

P.T. $[(8.77 \times 4.14)/2] + [(8.77 \times 3.97)/2] + [(8.51 \times 3.40)/2] + [(8.51 \times 3.31)/2] + [(4.23 \times 1.45)/2] + [(4.23 \times 1.49)/2] + [(19.06 \times 7.52)/2] + [(19.06 \times 7.52)/2] +$
P.1° $[(8.77 \times 4.14)/2] + [(8.77 \times 3.97)/2] +$
(17.08x6.31)+(17.13x2.06)=

392,28 mq

CORPO B

P.T. $[(30.52 \times 8.04)/2] + [(30.52 \times 8.02)/2] + [(11.64 \times 5.66)/2] + [(11.64 \times 5.59)/2] +$
P.1° $[(30.41 \times 8.04)/2] + [(30.41 \times 8.08)/2] + [(5.59 \times 11.83)/2] + [(11.83 \times 5.65)/2] =$

622,13 mq

CORPO C

P.T. $(9.07 \times 11.42) + (10.46 \times 6.32) + (9.51 \times 7.50) + (7.48 \times 10.30) + (7.48 \times 8.56) +$
P.1° $(11.62 \times 9.07) + (10.46 \times 6.32) + (7.50 \times 9.51) + (7.48 \times 10.30) + (8.56 \times 5.67) =$

750,49 mq

CORPO D

P.T. $(15.00 \times 20.00) + (3.35 \times 8.53) + (1.57 \times 8.53) + [(11.08 \times 5.44)/2] + [(6.14 + 7.53)/2] \times 1.69 + (1.81 \times 7.53) +$
P.1° $(15.00 \times 20.00) + (8.03 \times 3.35) + (8.53 \times 1.57) + [(11.08 \times 5.44)/2] + [(6.14 + 7.53)/2] \times 1.69 + (1.81 \times 7.53) + (8.56 \times 1.80) =$



808,30 mq

TOTALE 2.573,20 mq

SUPERFICIE SU
CON DESTINAZIONE ABITAZIONE

SUPERFICIE SNR
CON ALTEZZA ≥ 2.50

SUPERFICIE BOX
CON ALTEZZA ≤ 2.50

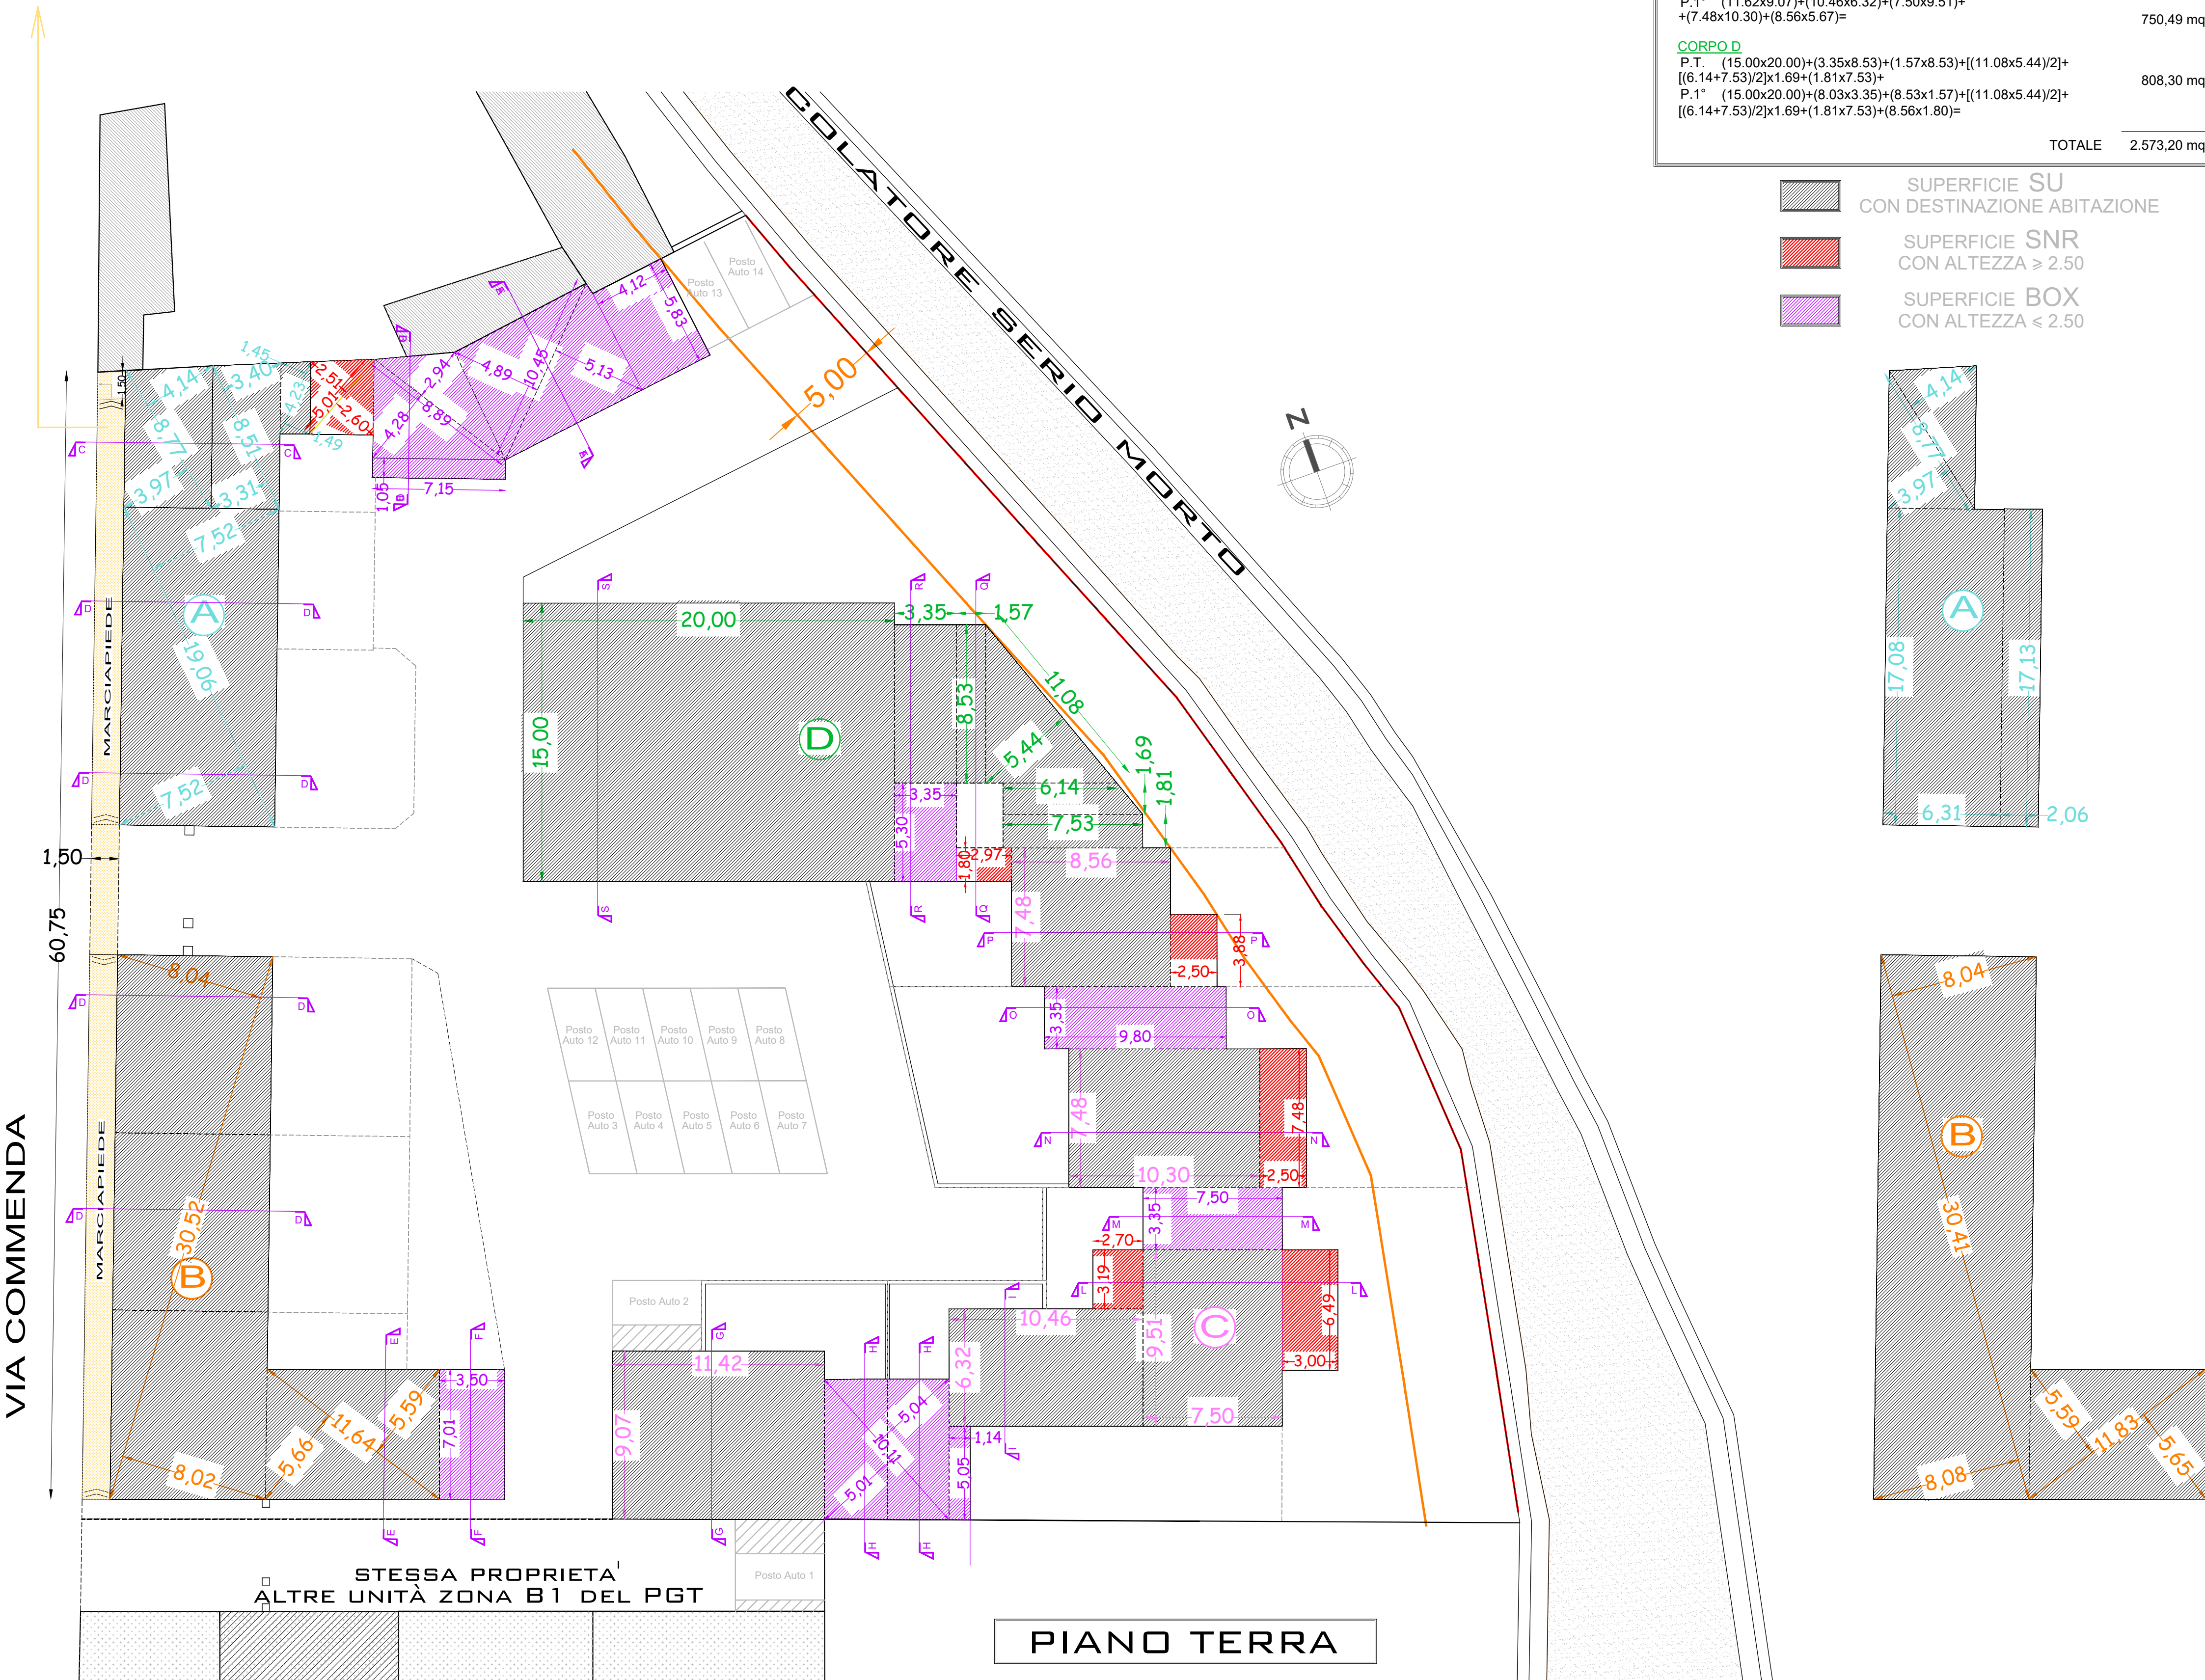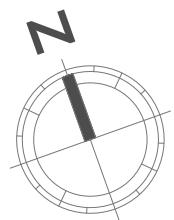

Geometra IACCHETTI PAOLO

Via Bodesine n.° 20
26012 Castelleone (CR)

Tel. 0374/650036
Cell. 3400810069

PROGETTO

Piano di Recupero "Cascina Commenda"
sita in Castelleone Via Commenda 11
Foglio 23 Mappali 274 - 72 - 272 - 273

PROPRIETA' 4D S.R.L.

con sede in Crema (CR), Viale Repubblica, civ. 35,
C.F. 01693360198


STATO FUTURO

PROPRIETA'

4D s.r.l.
Via Repubblica, 35
26013 CREMA (CR)
P.IVA e C.F.: 01693360198

TECNICO

Geom. Iacchetti Paolo

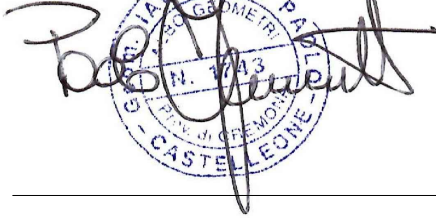

TECNICO

Ing. Carboni Roberto



OGGETTO

PLANIMETRIA DESTINAZIONI
D'USO

DATA


10/10/2020

SCALA

1:200

TAV.

19

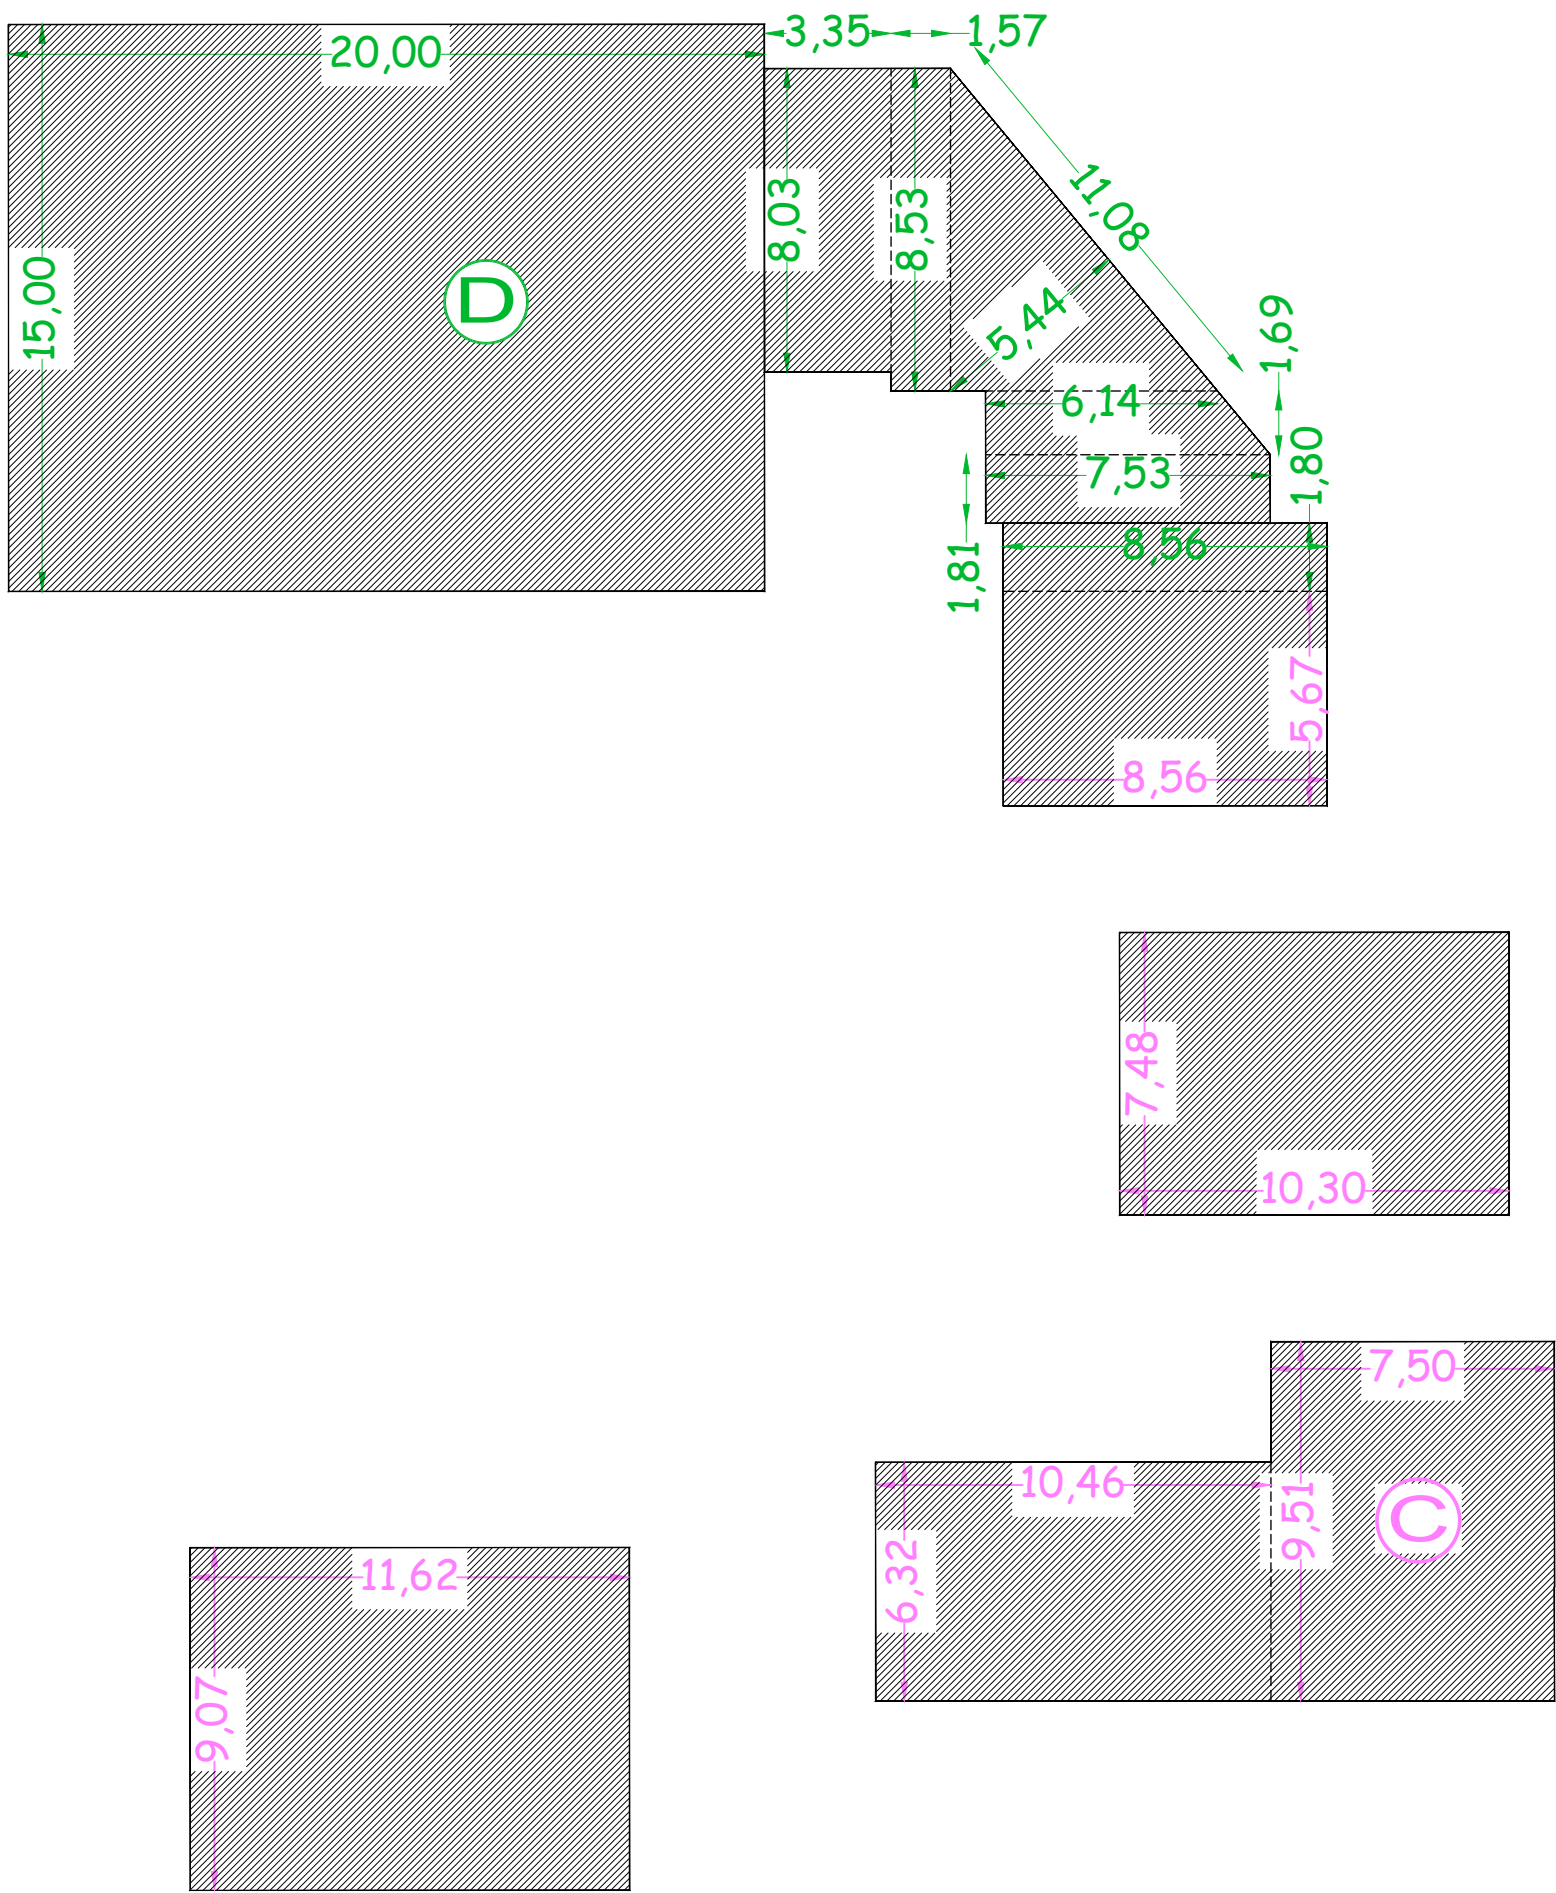

PIANO PRIMO

PIANO TERRA