
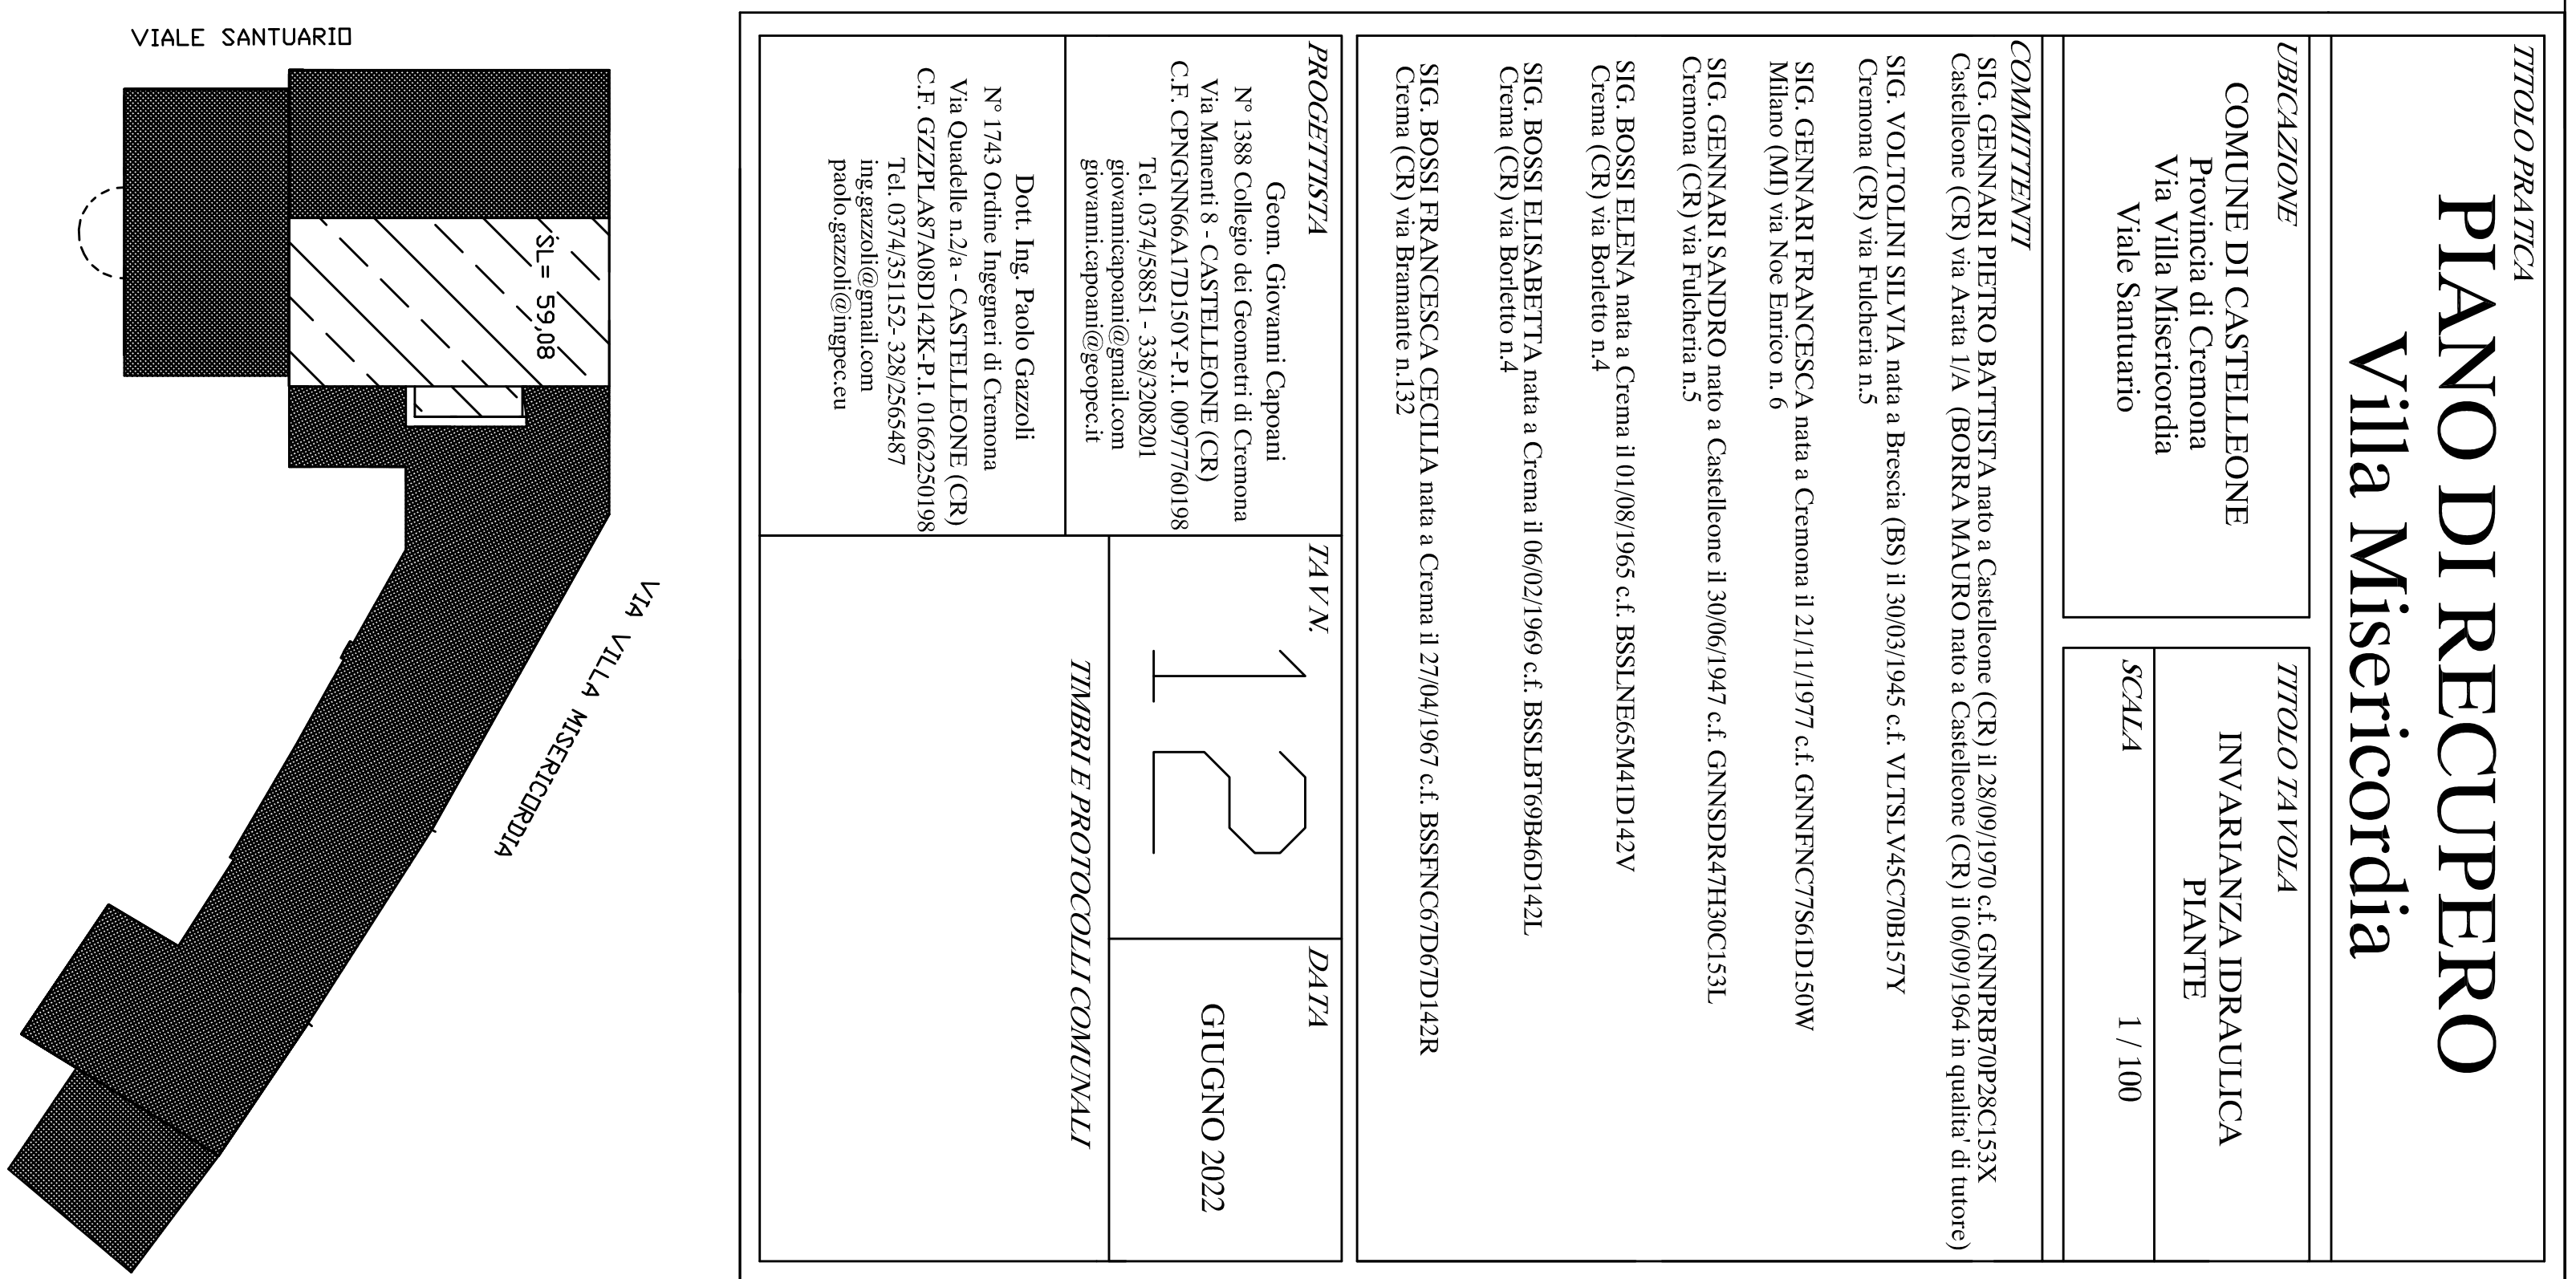
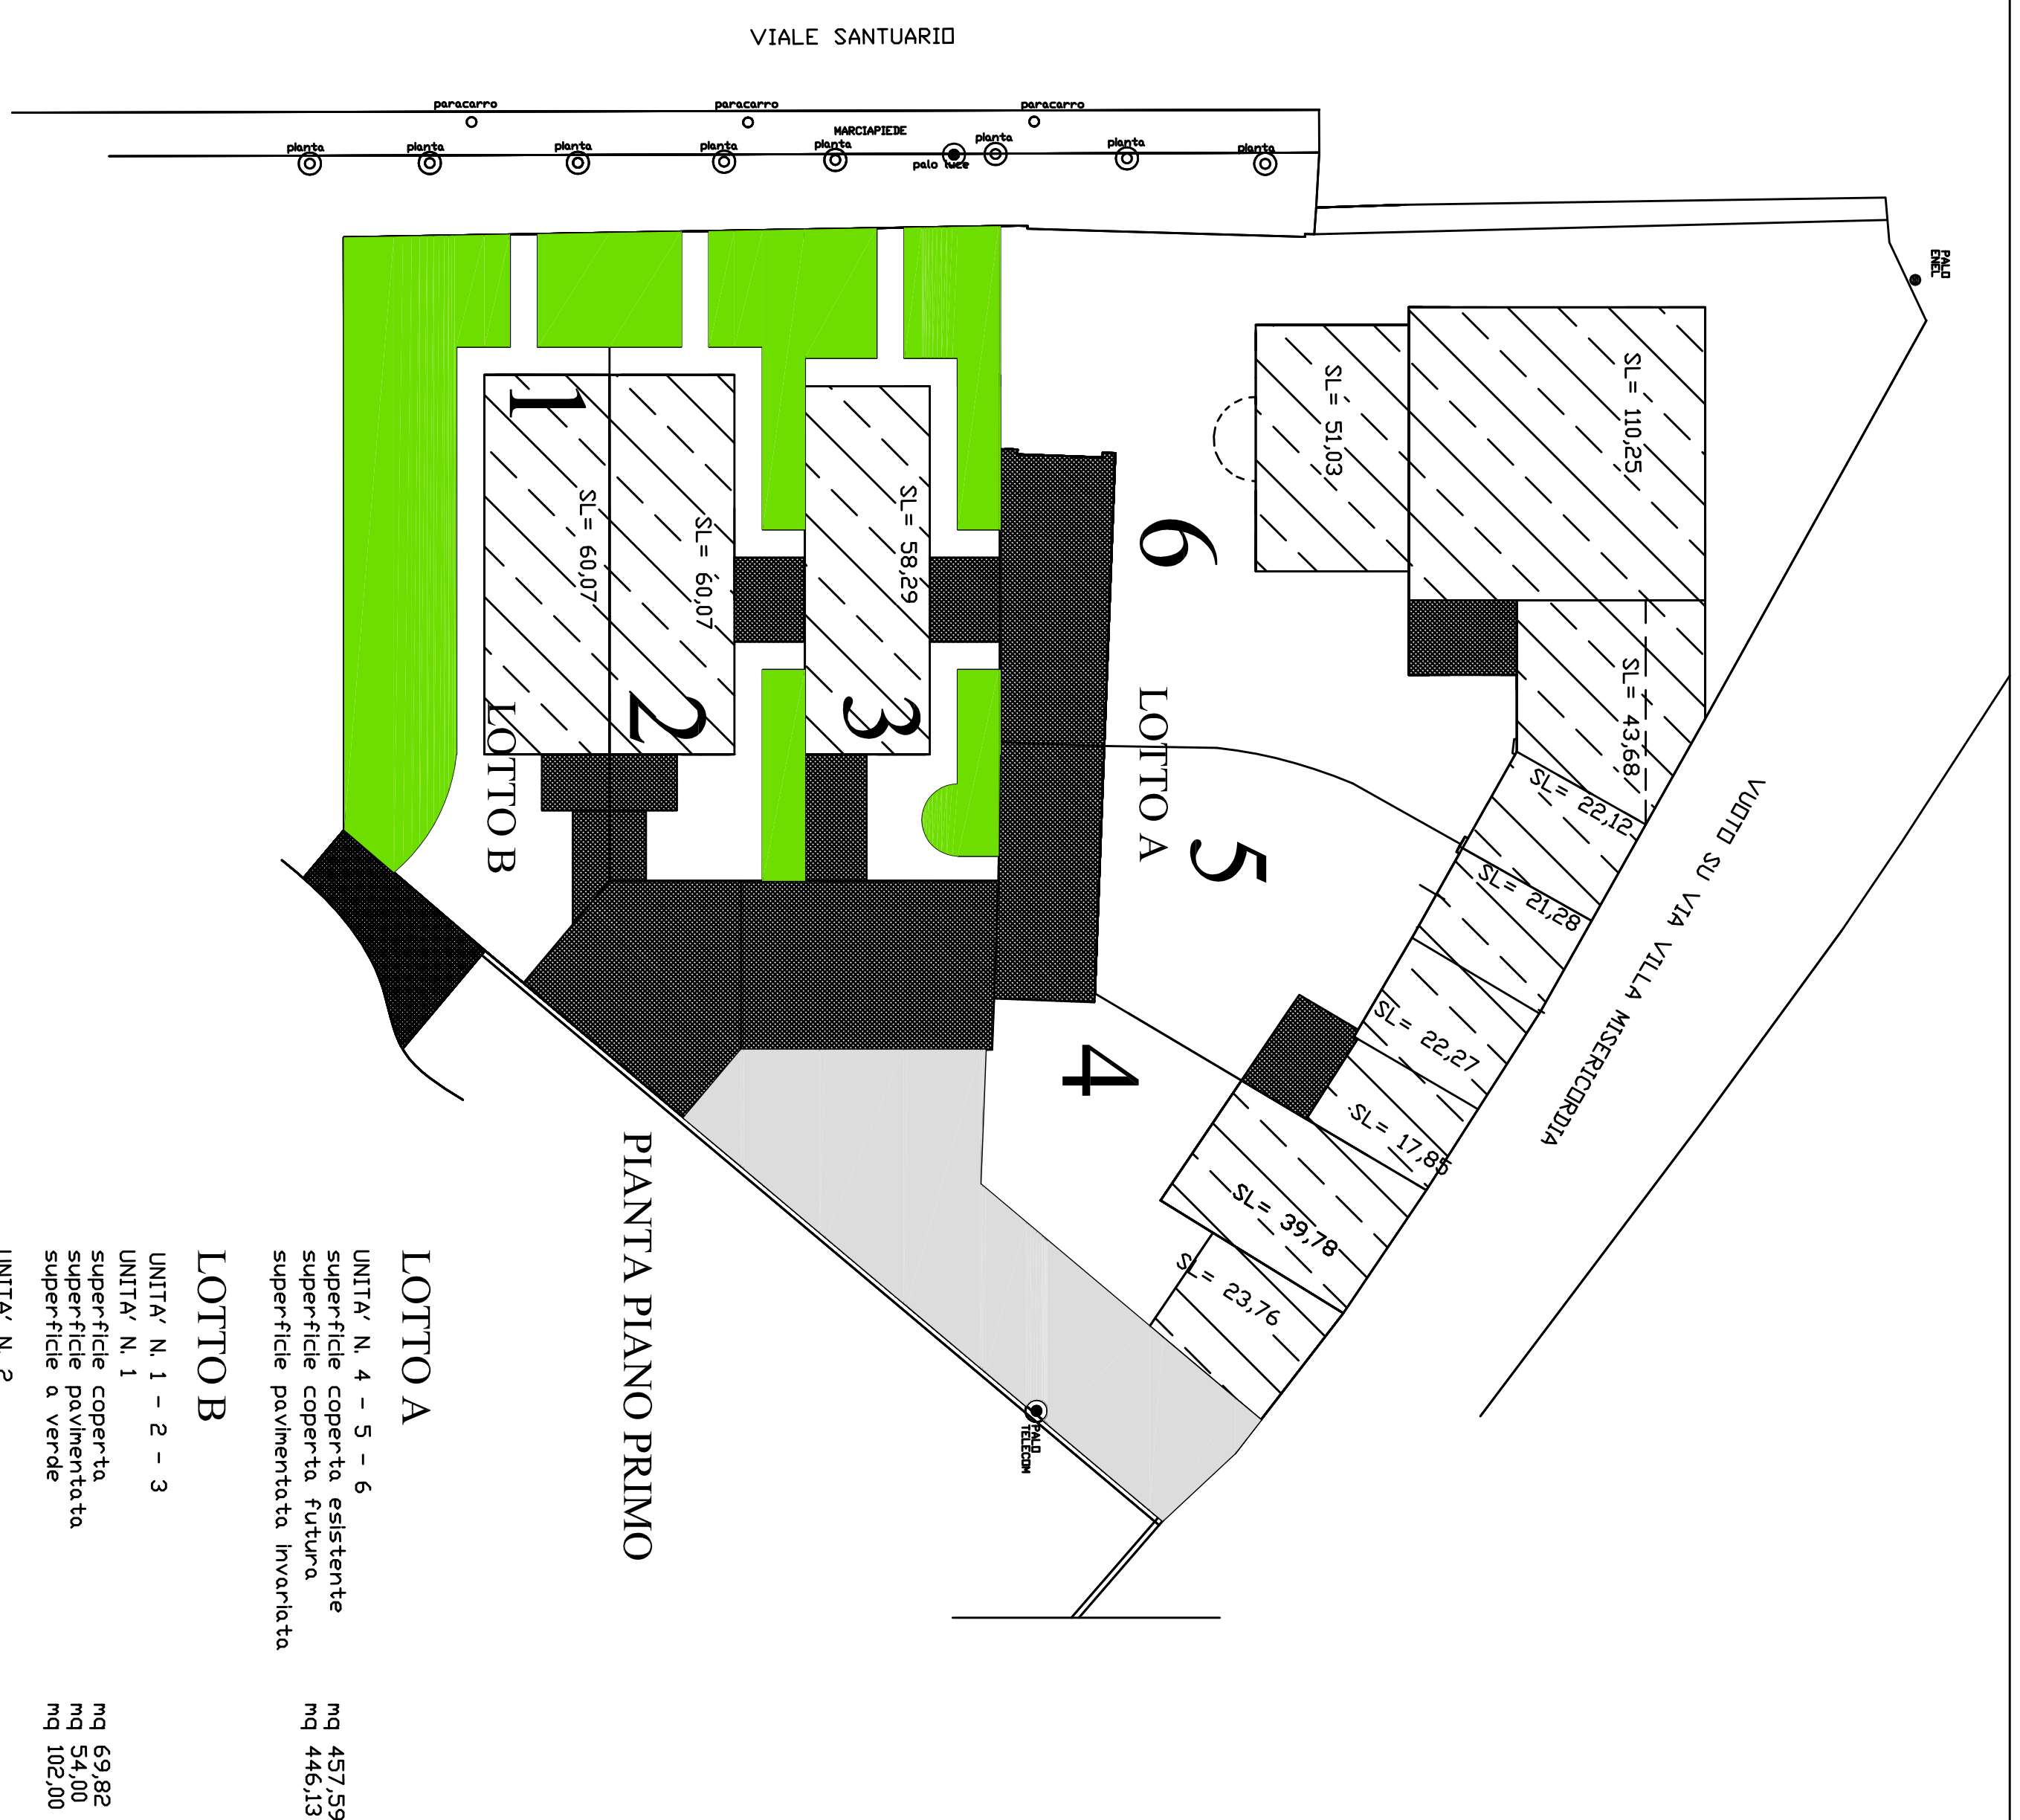


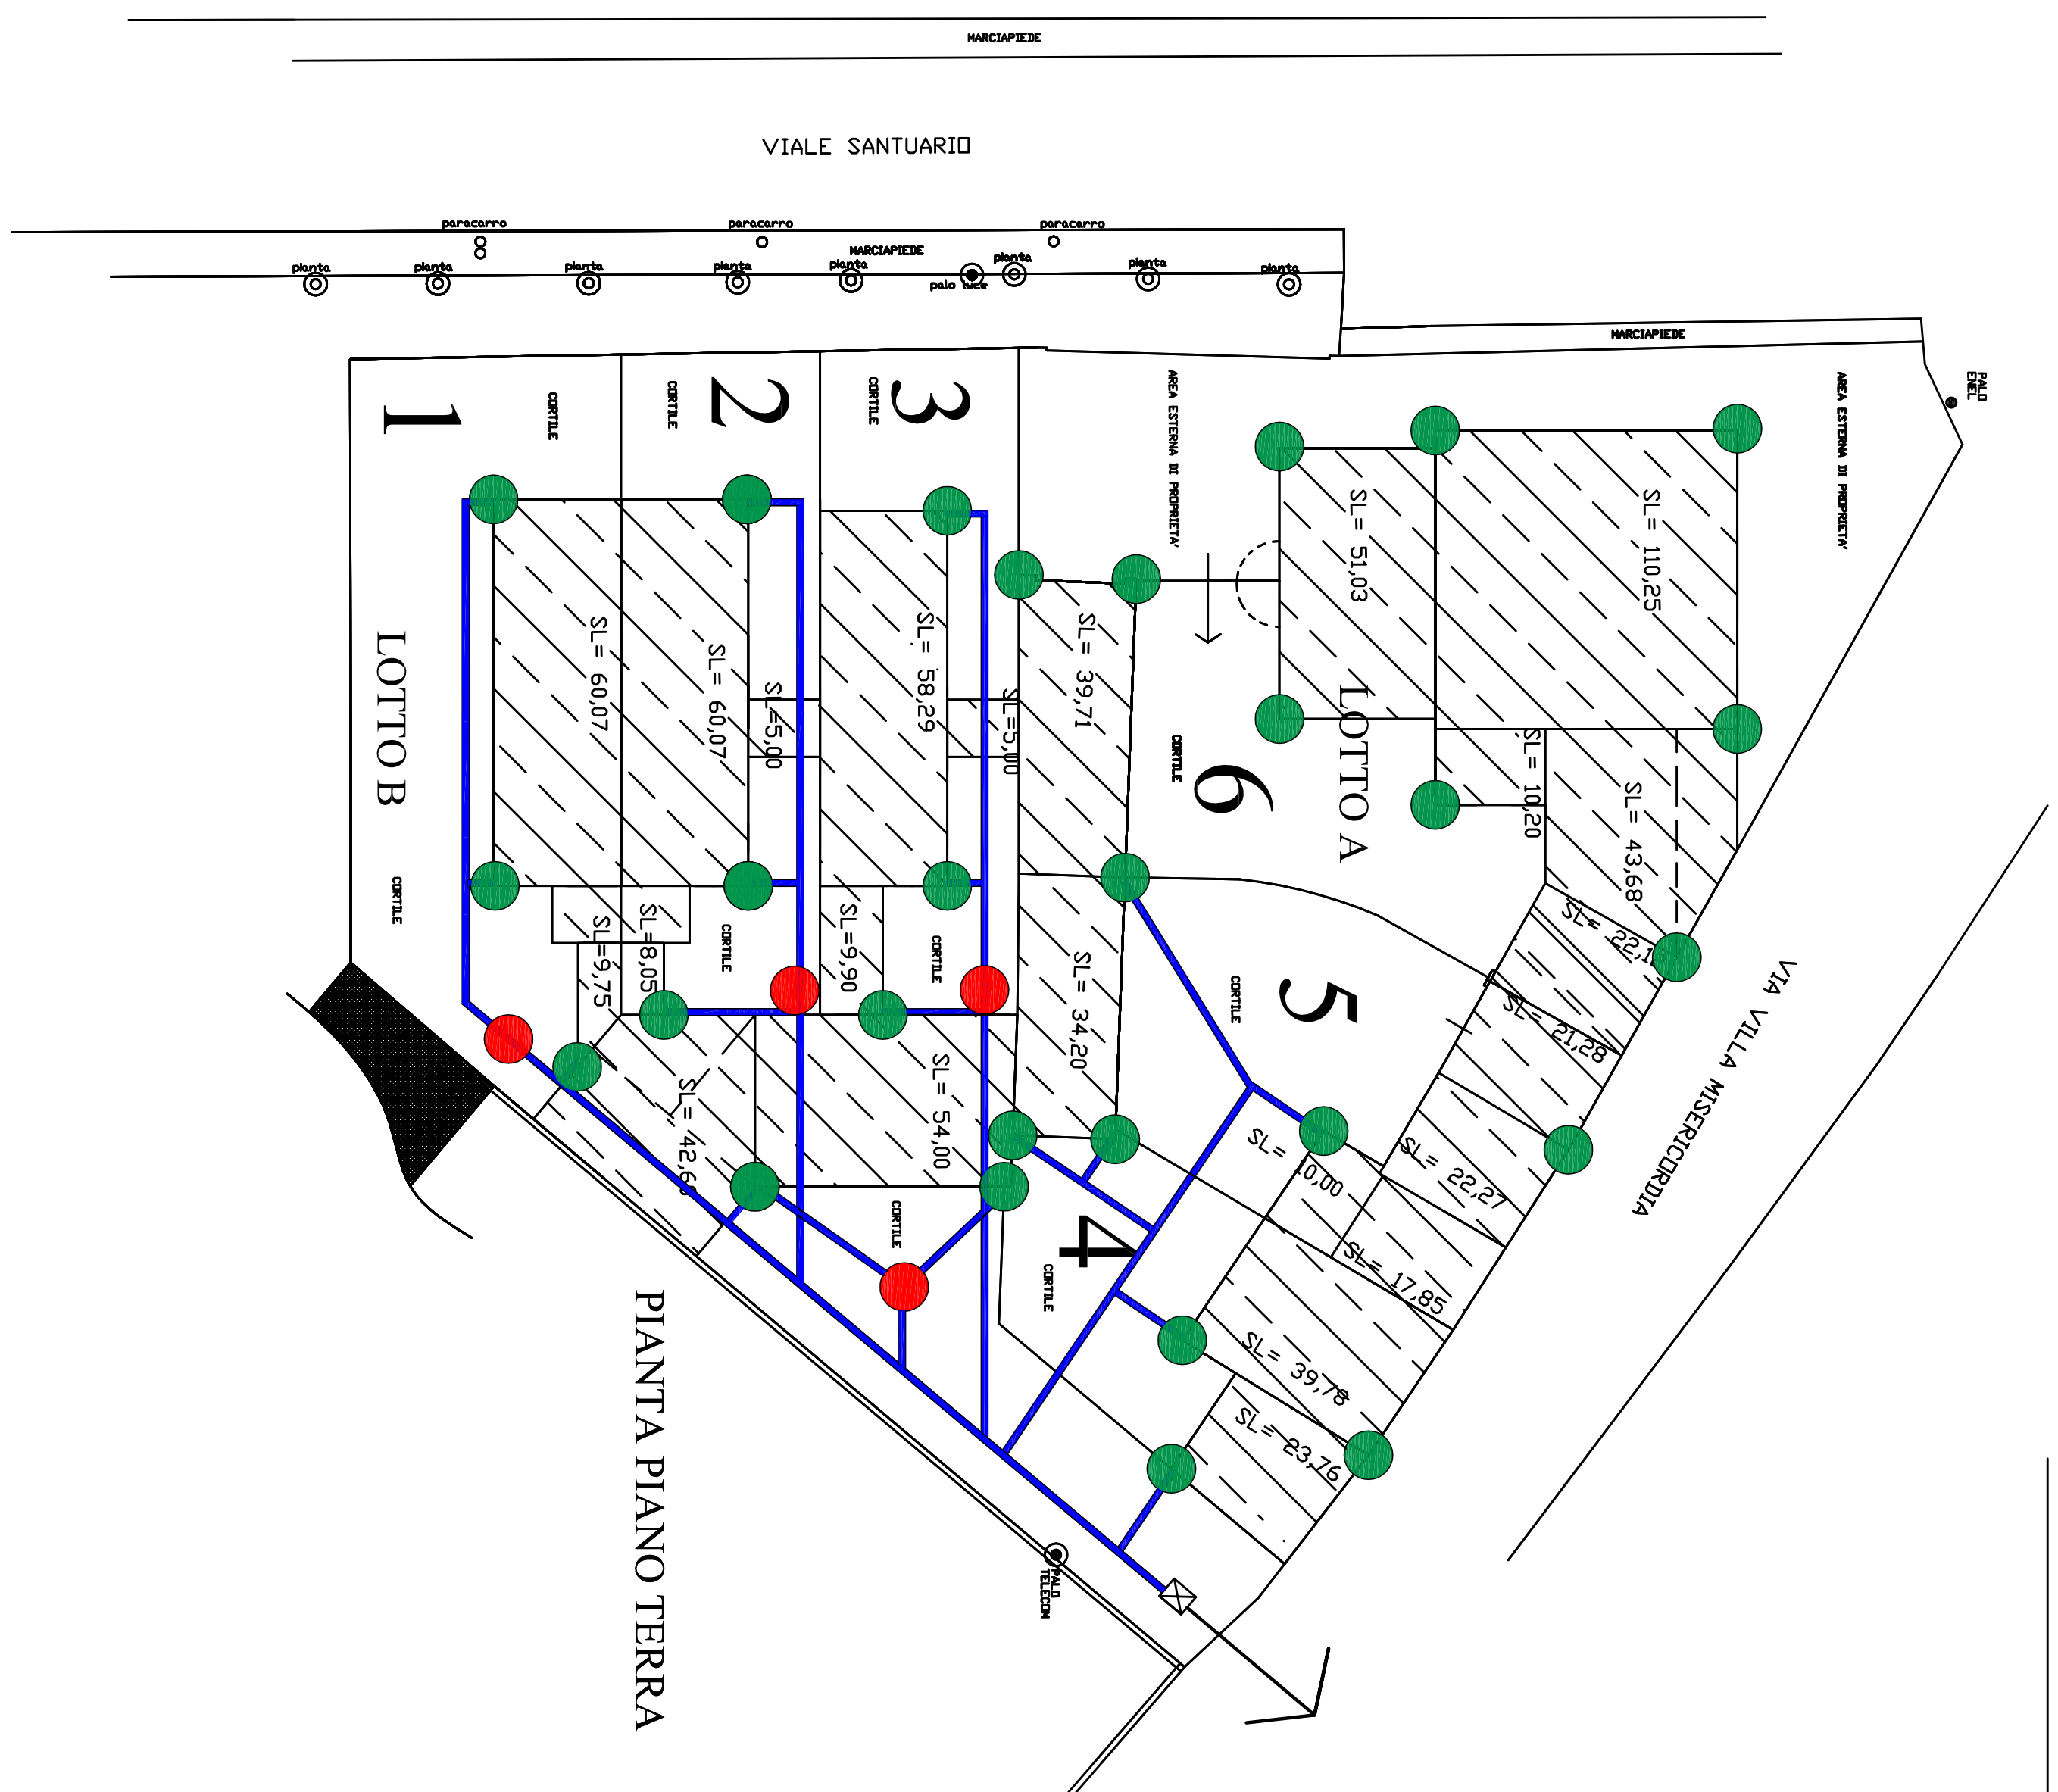

STATO FUTURO

POZZO DI RACCOLTA E CONTENIMENTO ACQUE METEORICHE
SCARICO PLUVIALI

linea fognaria acque meteoriche con recapito in via villa misericordia diametro cm 14 - cm 15