


ASSETTO PLANIMETRICO DIMENSIONALE

via Ripalta Arpina, Comune di Castelleone (CR)

scala 1:1000

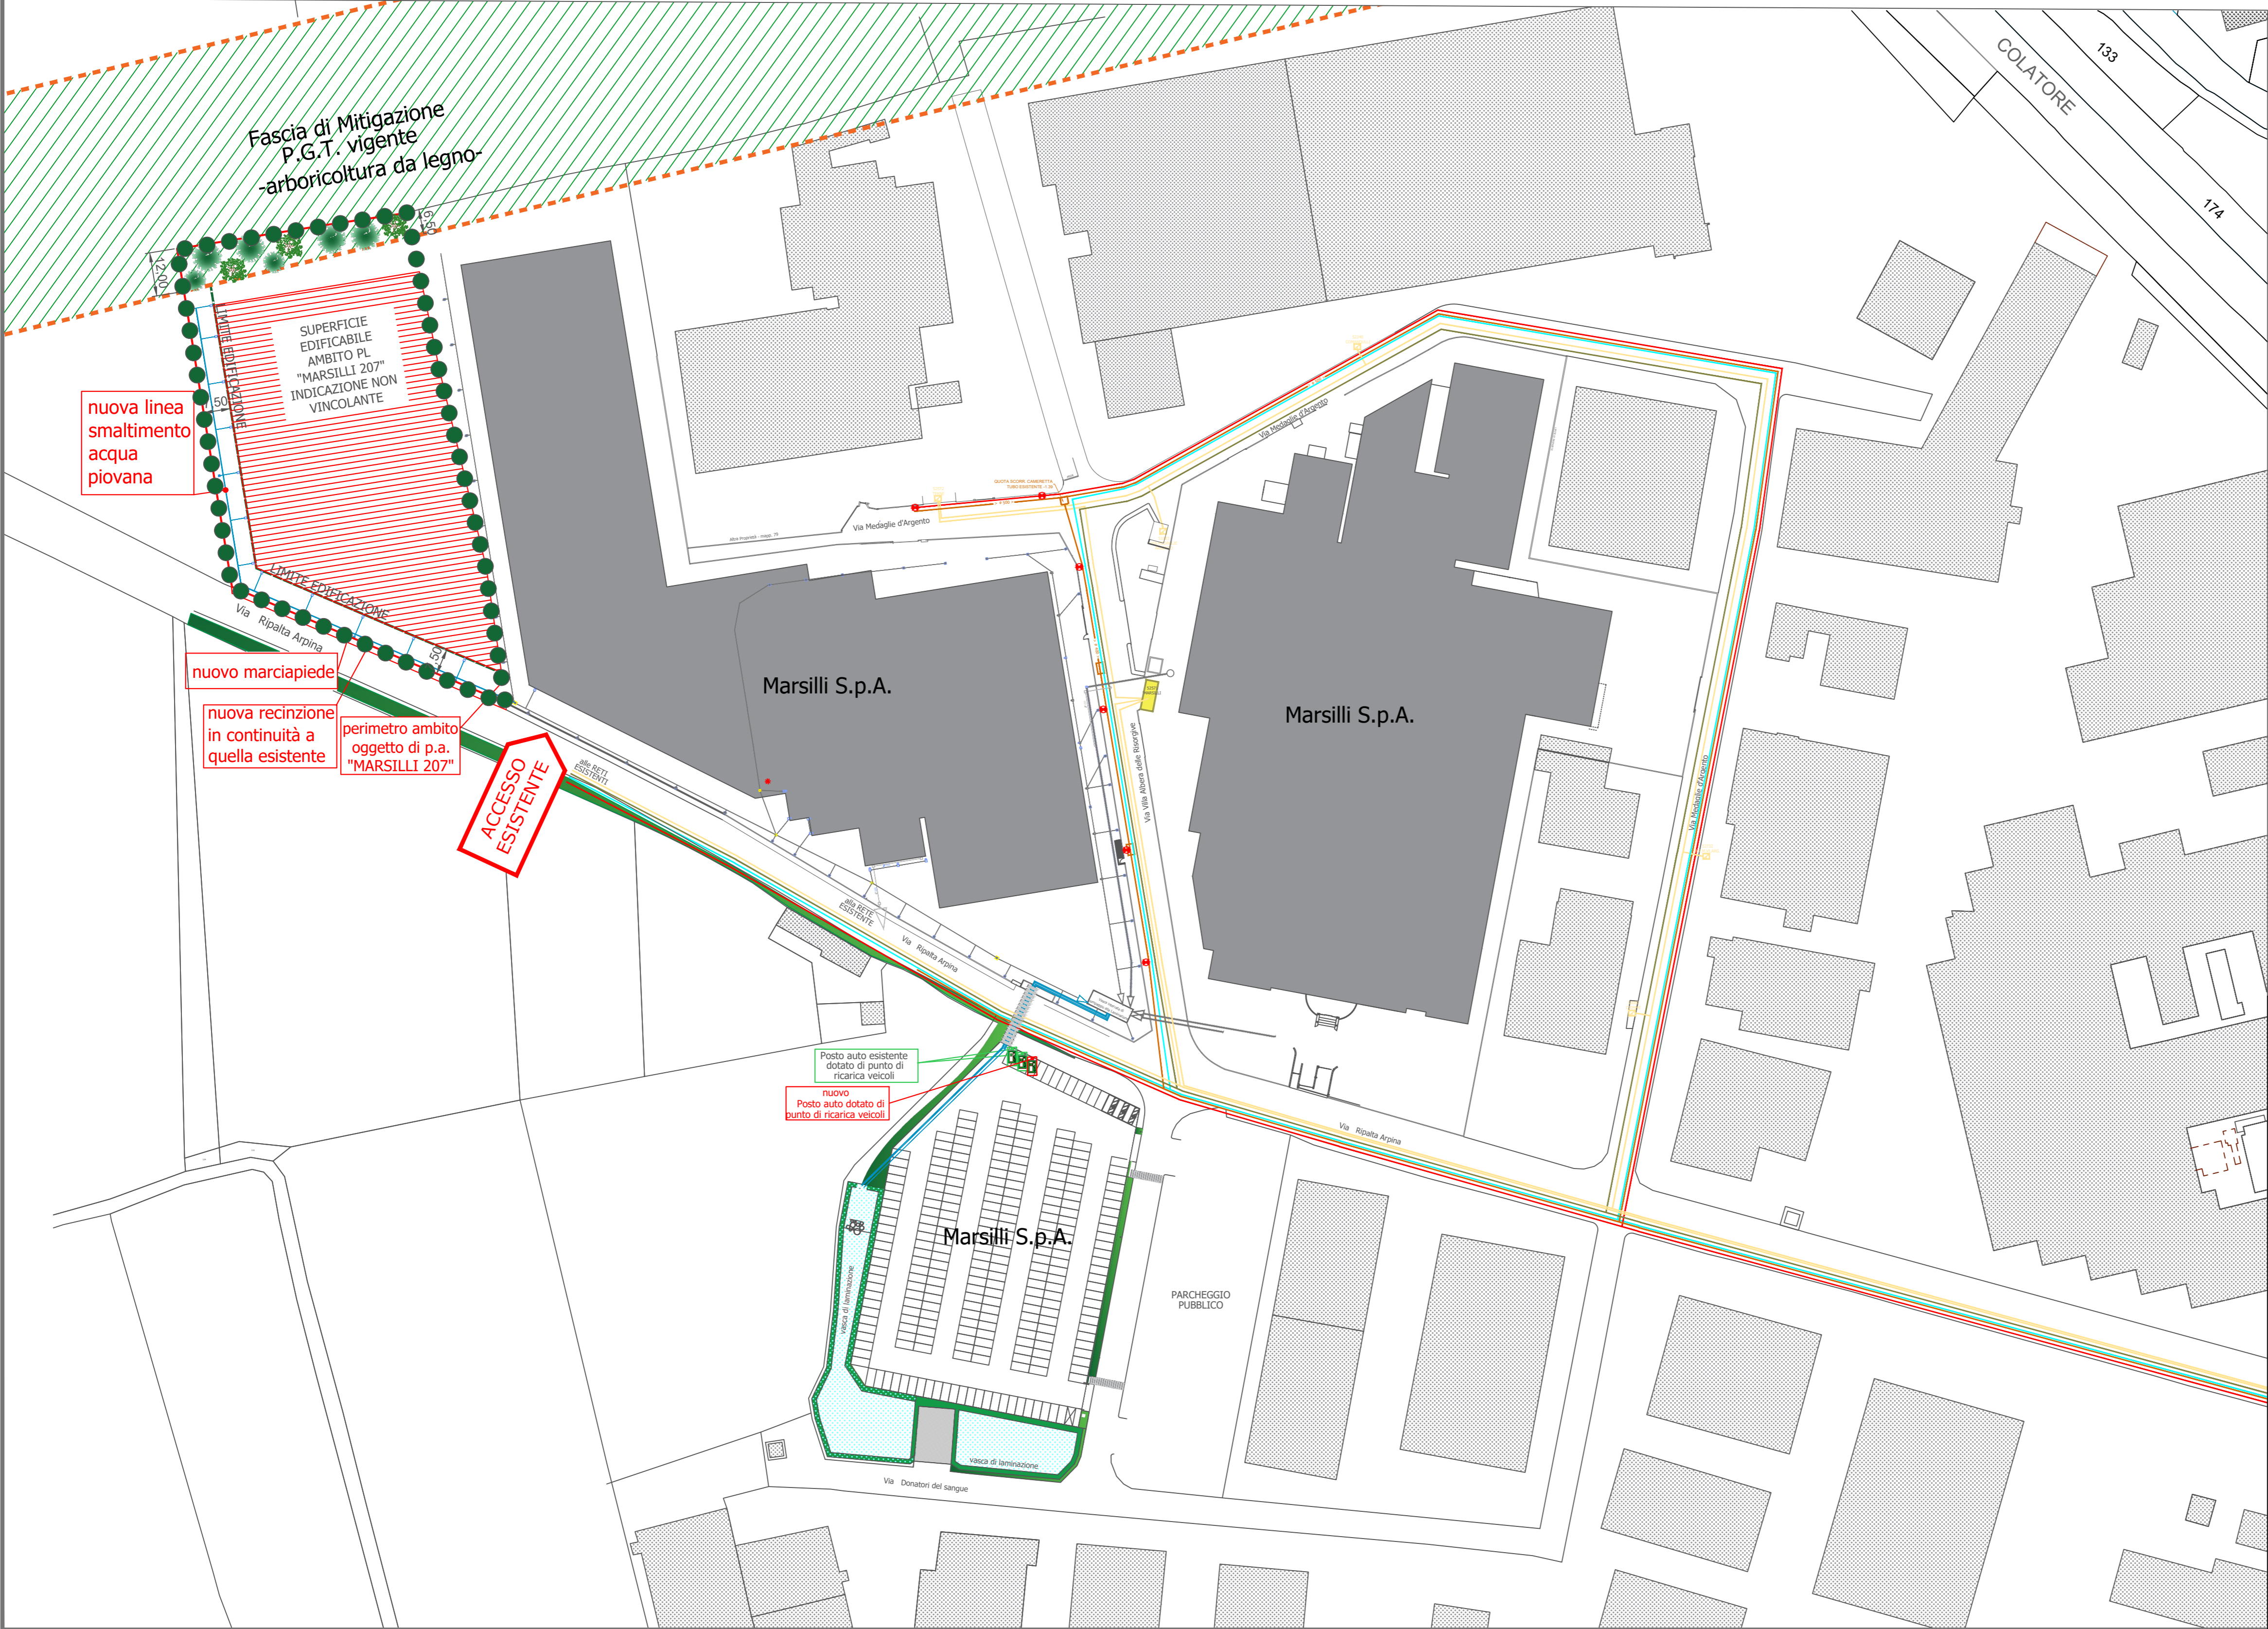

REGIONE LOMBARDIA
provincia di cremona
COMUNE DI CASTELLEONE
AT5 - QUADRILATERO INDUSTRIALE
ZONA INDUSTRIALE DI MONTE

Piano di Lottizzazione convenzionato, reso in conformità al P.G.T. vigente denominato "Marsilli 207", proposto ad iniziativa privata a destinazione produttiva, finalizzato alla redistribuzione delle superfici e dell'assetto urbanistico nell'attuale ambito edificato, nonché alla attivazione della pertinente capacità edificatoria

procedura ai sensi dell'art. 16 c. 12 e l'art. 28 della Legge 17.08.1942 n° 1150, nonché ai sensi dell'art. 12 e dell'art. 14 della L.R. 11.03.2005 n° 12 e per gli effetti dell'art. 5 della L.R. 28.11.2017 n° 31

TAVOLA_05:
ASSETTO PLANIMETRICO DIMENSIONALE

Tecnico incaricato
Arch. Chiara Toninelli
via Solferino 11, 26012 Castelleone
e-mail : chiaratoninelli@libero.it

LEGENDA

- AMBITO OGGETTO DI P.L.
- ▨▨▨▨▨ INGOMBRO MASSIMO DEL FABBRICATO IN PREVISIONE
- ▨▨▨▨▨ FASCIA DI MITIGAZIONE con piantumazione ad essenze autoctone
- RETE FOGNARIA
- ☐ PLUVIALE - POZZETTO 40x40cm
- POZZETTO 40x40cm
- POZZETTO 50x50cm
- POZZETTO 60x60cm
- POZZETTO DI ISPEZIONE ACQUE BIANCHE DIM. 80x80cm
- TRONCO MT IN CAVO INTERRATO
- ☐ CABINA MT
- RETE METANO
- RETE IDRICA
- RETE ILLUMINAZIONE PUBBLICA
- ☒ PUNTO LUCE ESISTENTE
- ☒ POSTO AUTO DOTATO DI PUNTO DI RICARICA PER VEICOLI ELETTRICI ED IBRIDI