


LEGENDA
Localizzazione area oggetto dell'intervento

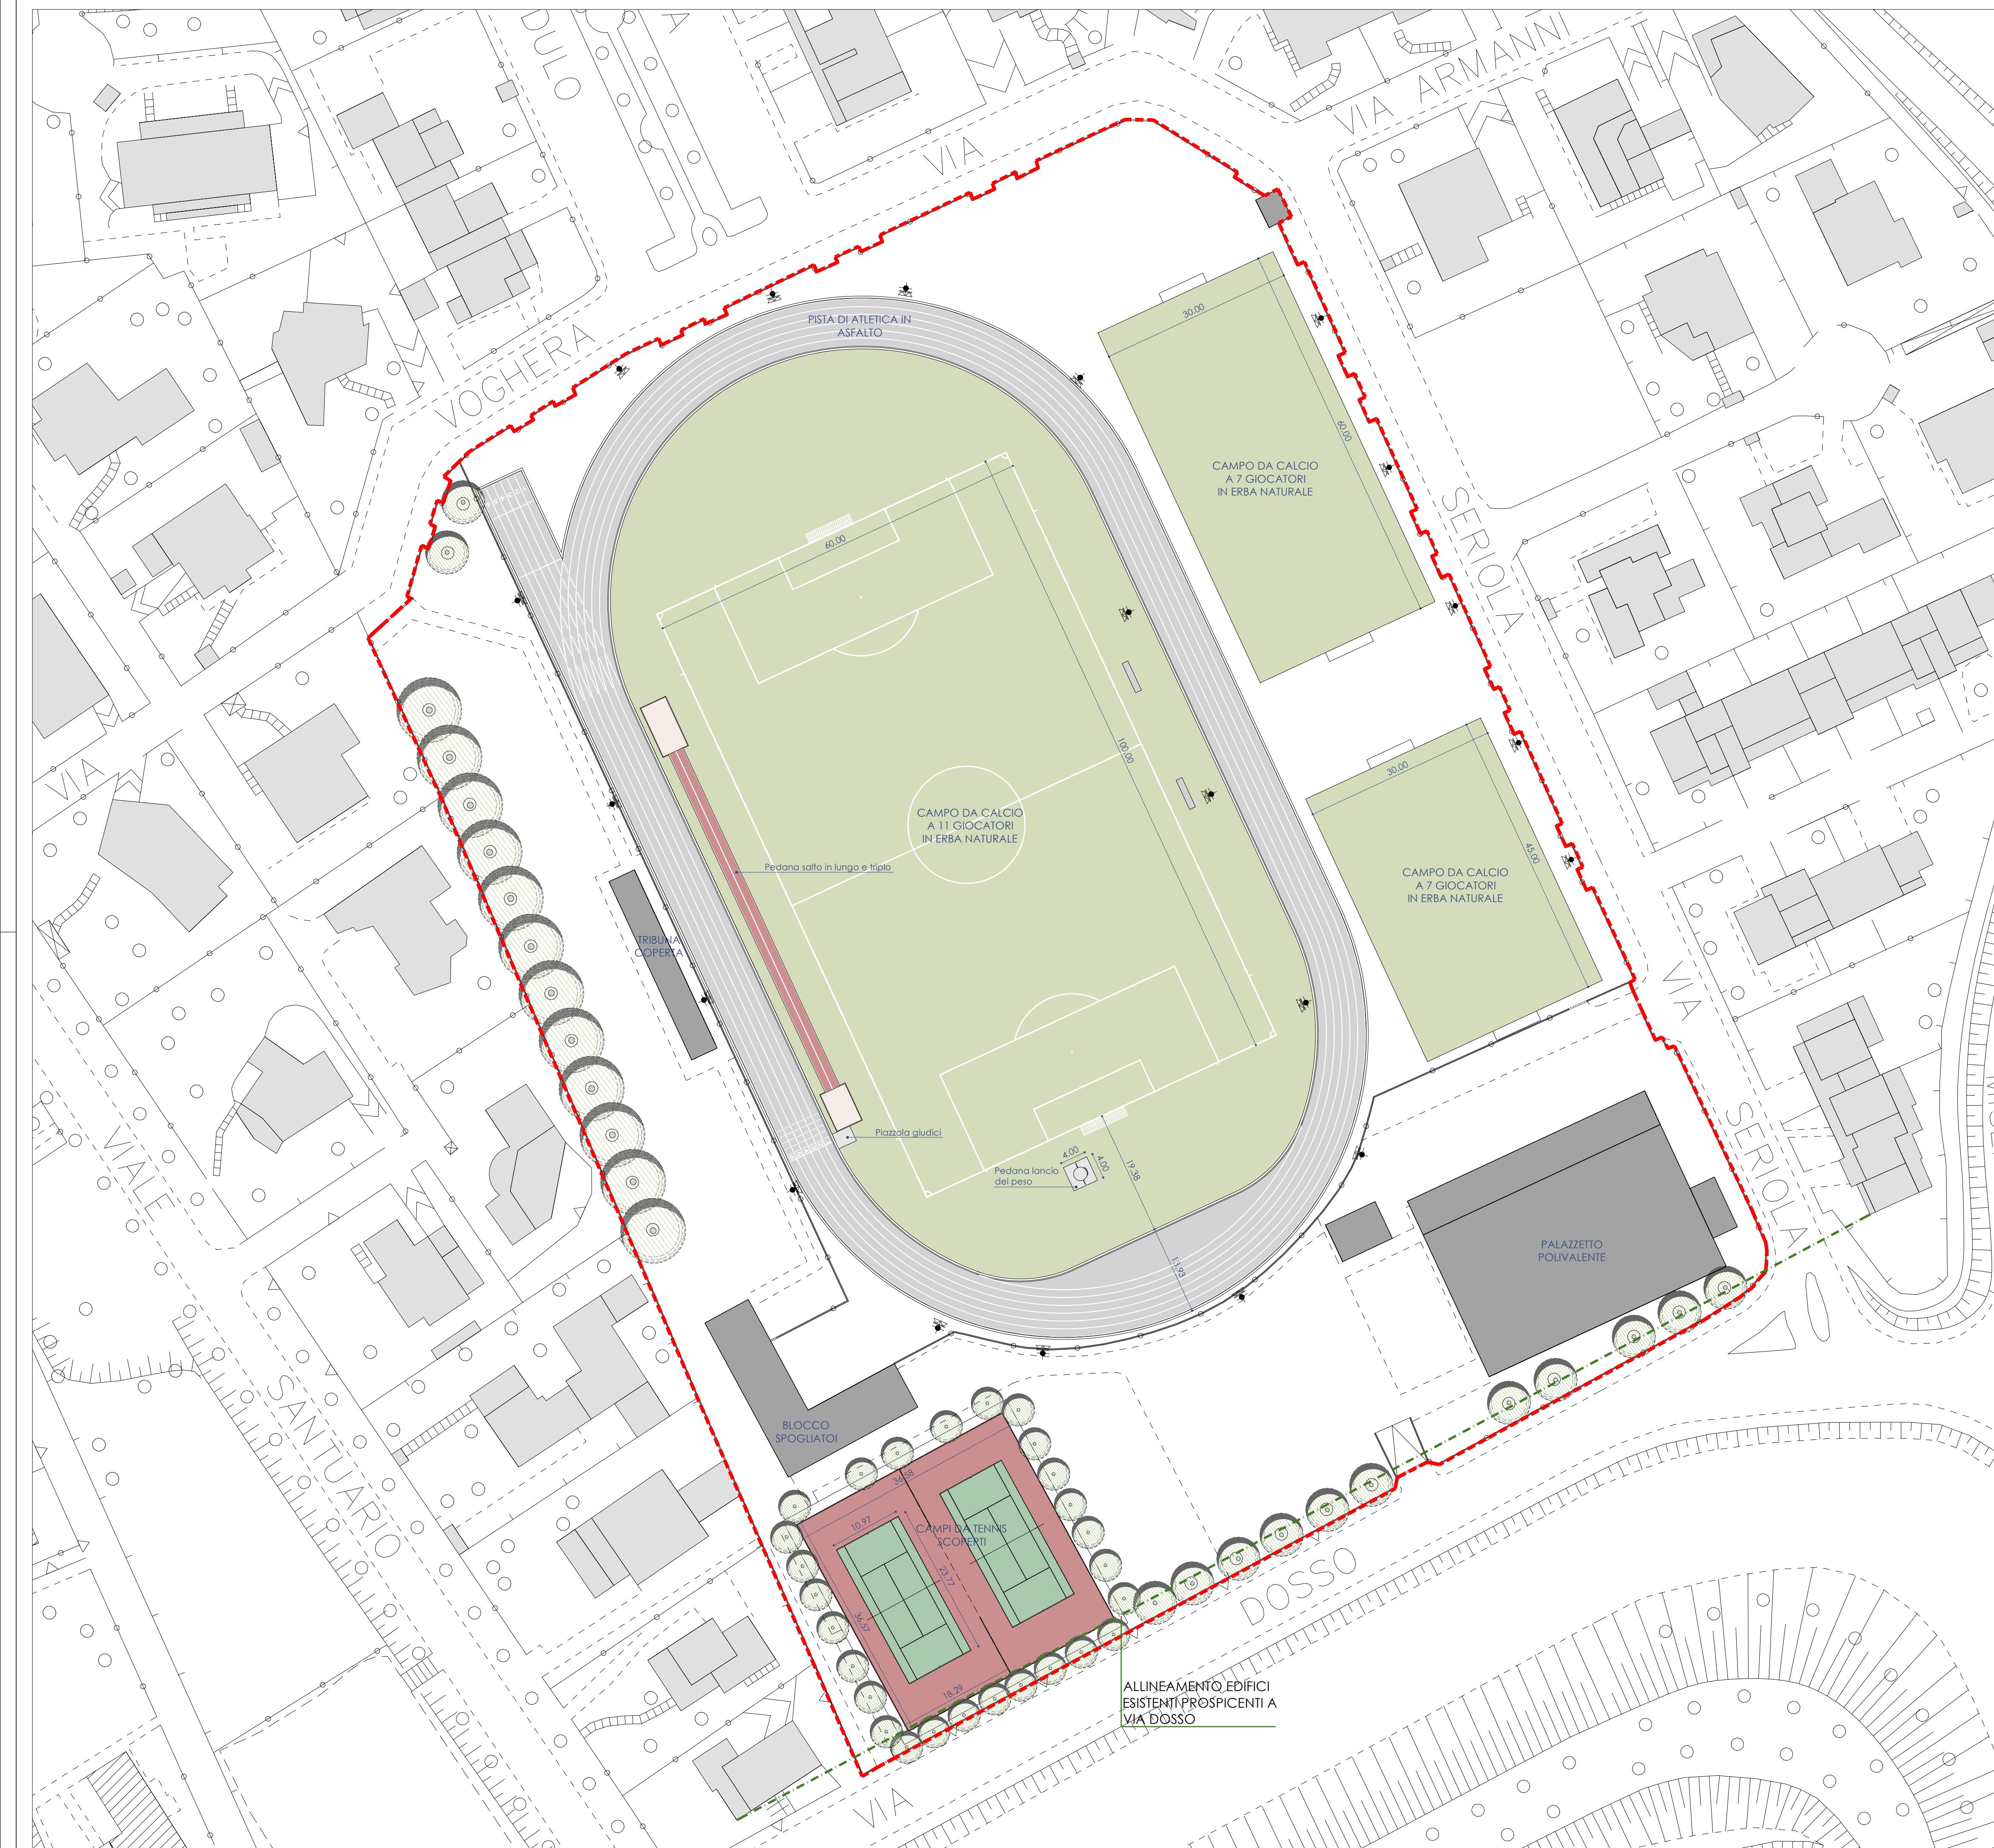

studio 28 architettura
architetti associati
24128 Bergamo, via Nullo 28/b Tel. 035.243747 Fax 035.248074
info@studio28a.it

Arch. Alberto Roscini
Iscritto Albo Arch. Bg n.645

Arch. Francesco Di Prisco
Iscritto Albo Arch. Bg n.1493

Arch. Marco Benedetti
Iscritto Albo Arch. Bg n. 2156

COMMITENTE
Comune di Castelleone (CR)

OGGETTO
Progetto esecutivo per la riqualificazione e il
potenziamento del Centro Sportivo Comunale di
Via Dosso a Castelleone (CR)

TAVOLA
Piantina dello stato di fatto

02
scala
1:500

DATA
Ottobre 2016

SIGLA
2082 - ESEC - 02

FILE