


LEGENDA  
Localizzazione area oggetto dell'intervento

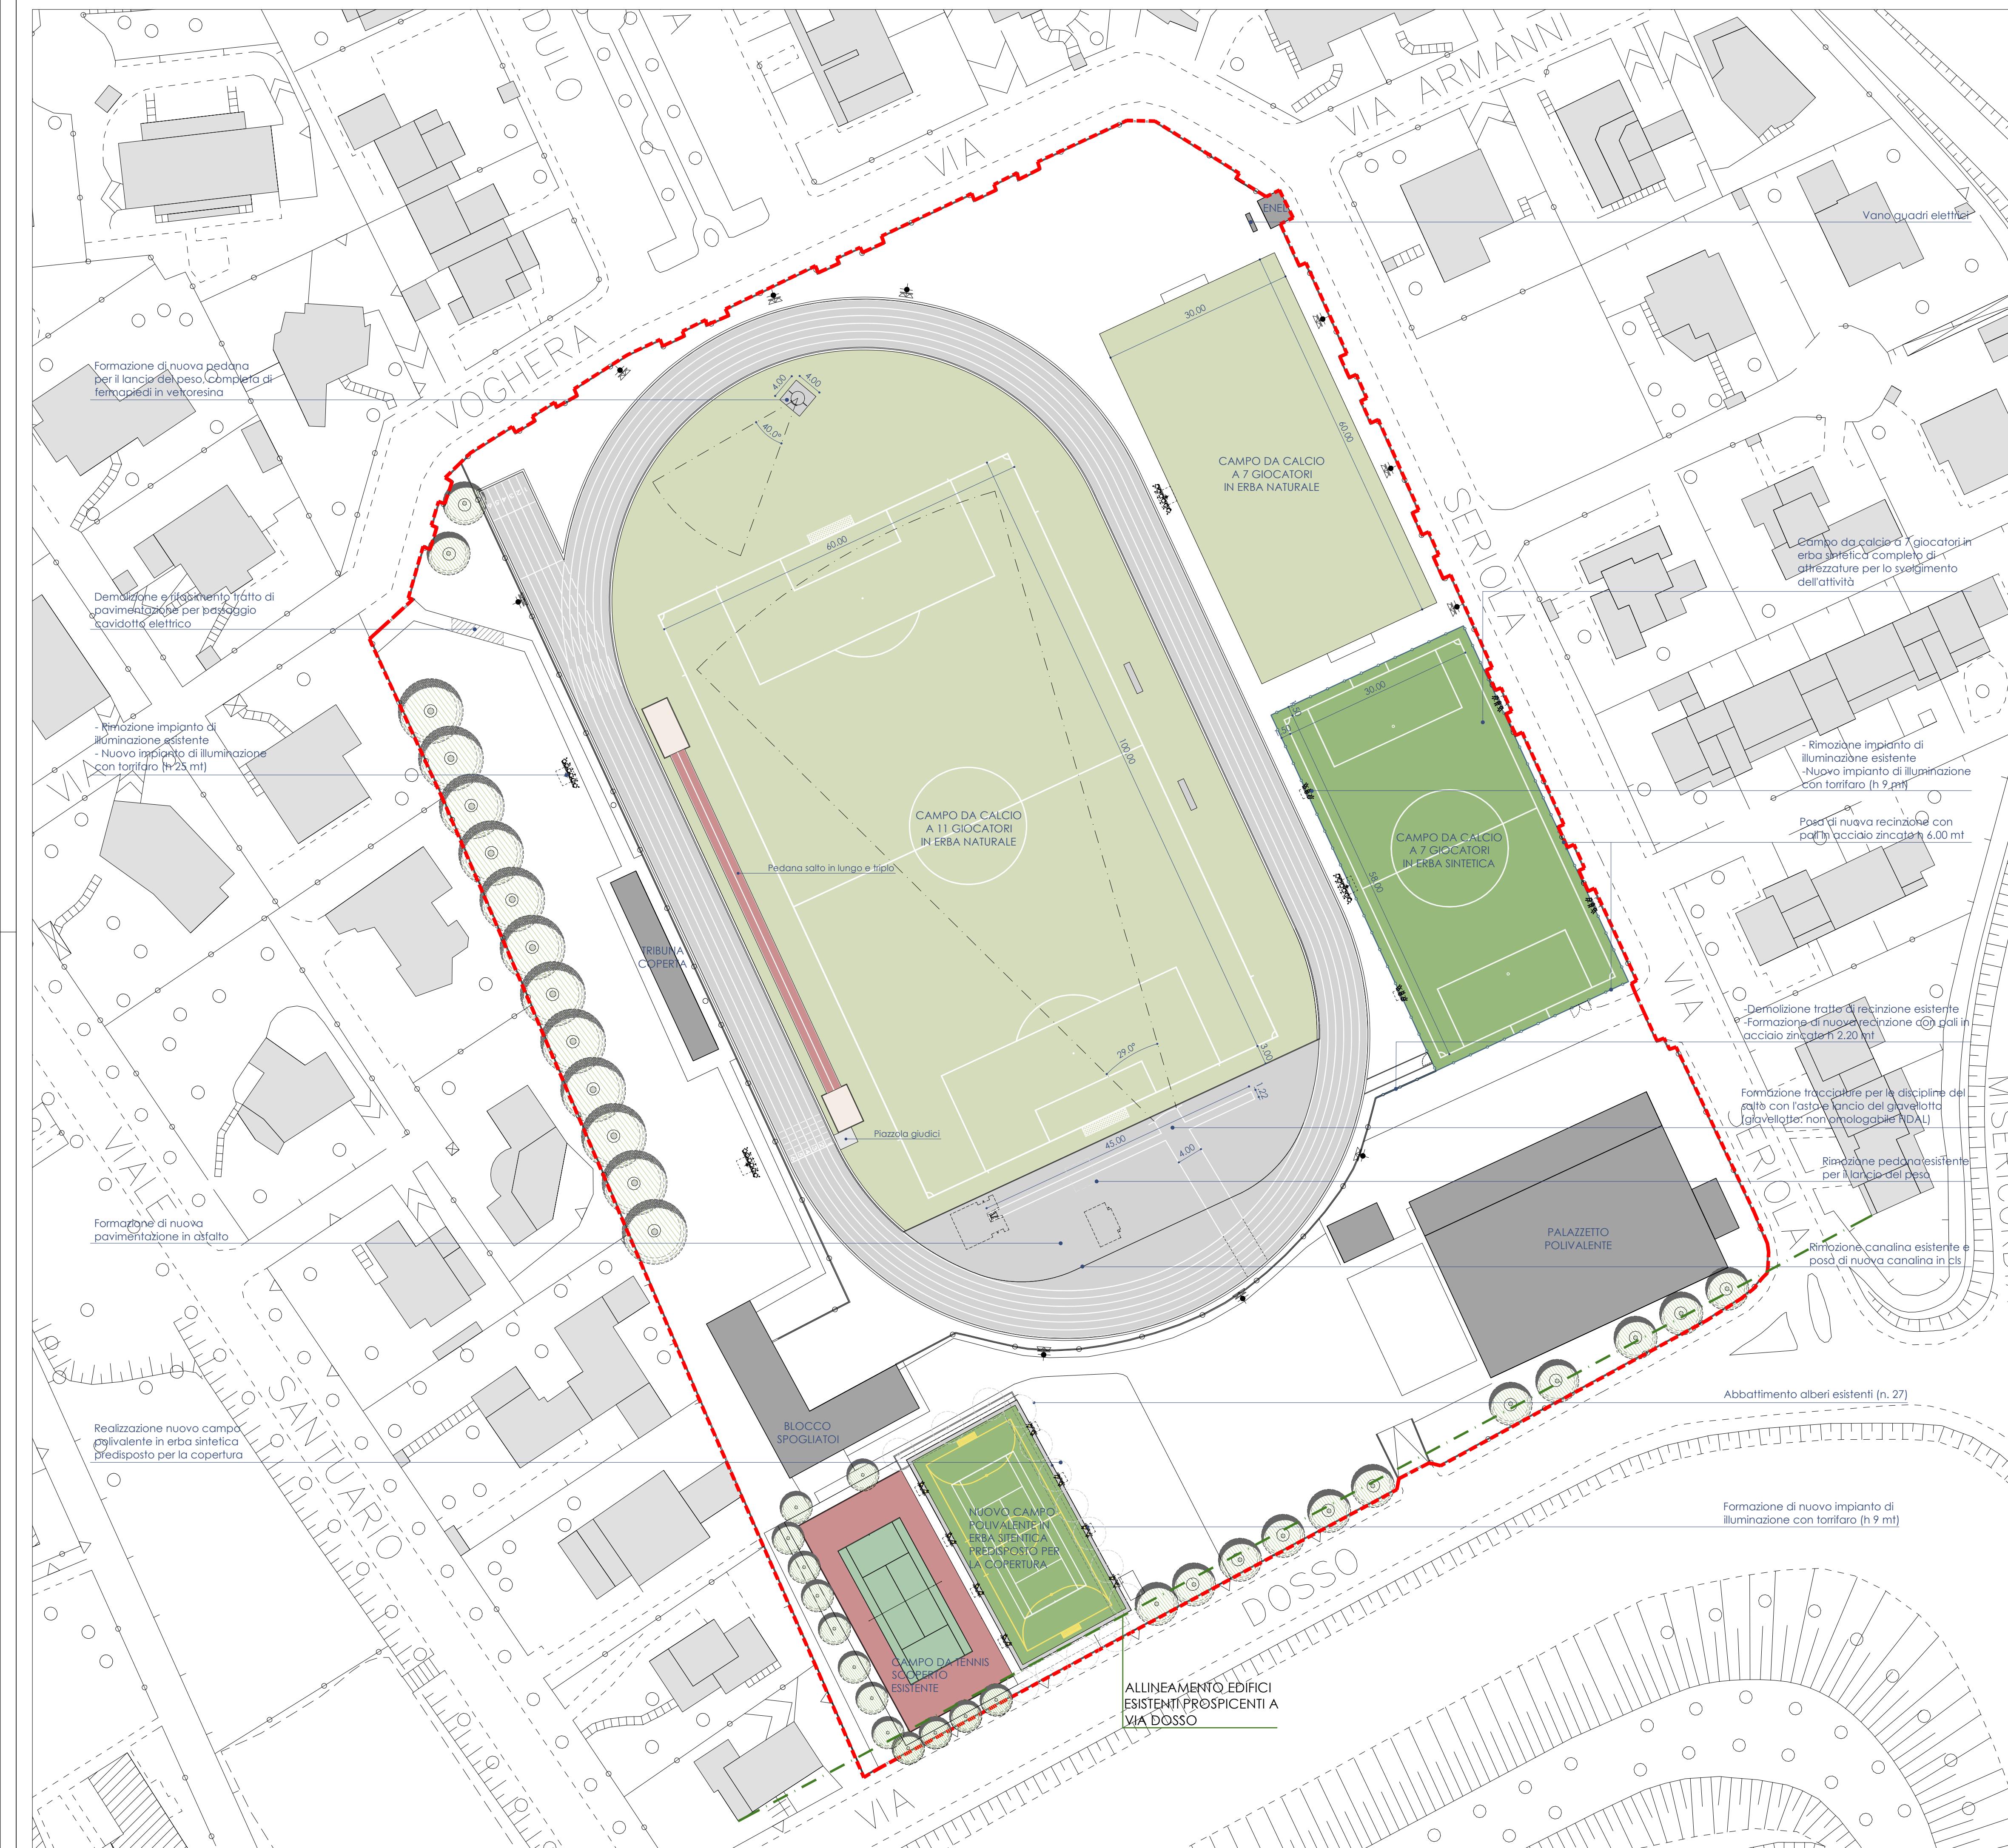

studio 28 architettura  
architetti associati  
24128 Bergamo, via Nullo 28/G Tel. 035.243747 Fax 035.248074  
info@studio28a.it

Arch. Alberto Roscini  
Iscritto Albo Arch. Bg n.645

Arch. Francesco Di Prisco  
Iscritto Albo Arch. Bg n.1493

Arch. Marco Benedetti  
Iscritto Albo Arch. Bg n. 2156

COMMITENTE  
Comune di Castelleone (CR)

OGGETTO  
Progetto esecutivo per la riqualificazione e il potenziamento del Centro Sportivo Comunale di Via Dosso a Castelleone (CR)

TAVOLA  
Piantina di progetto

03  
scala  
1:500

DATA  
Ottobre 2016

SIGLA  
2082-ESEC - 03

FILE