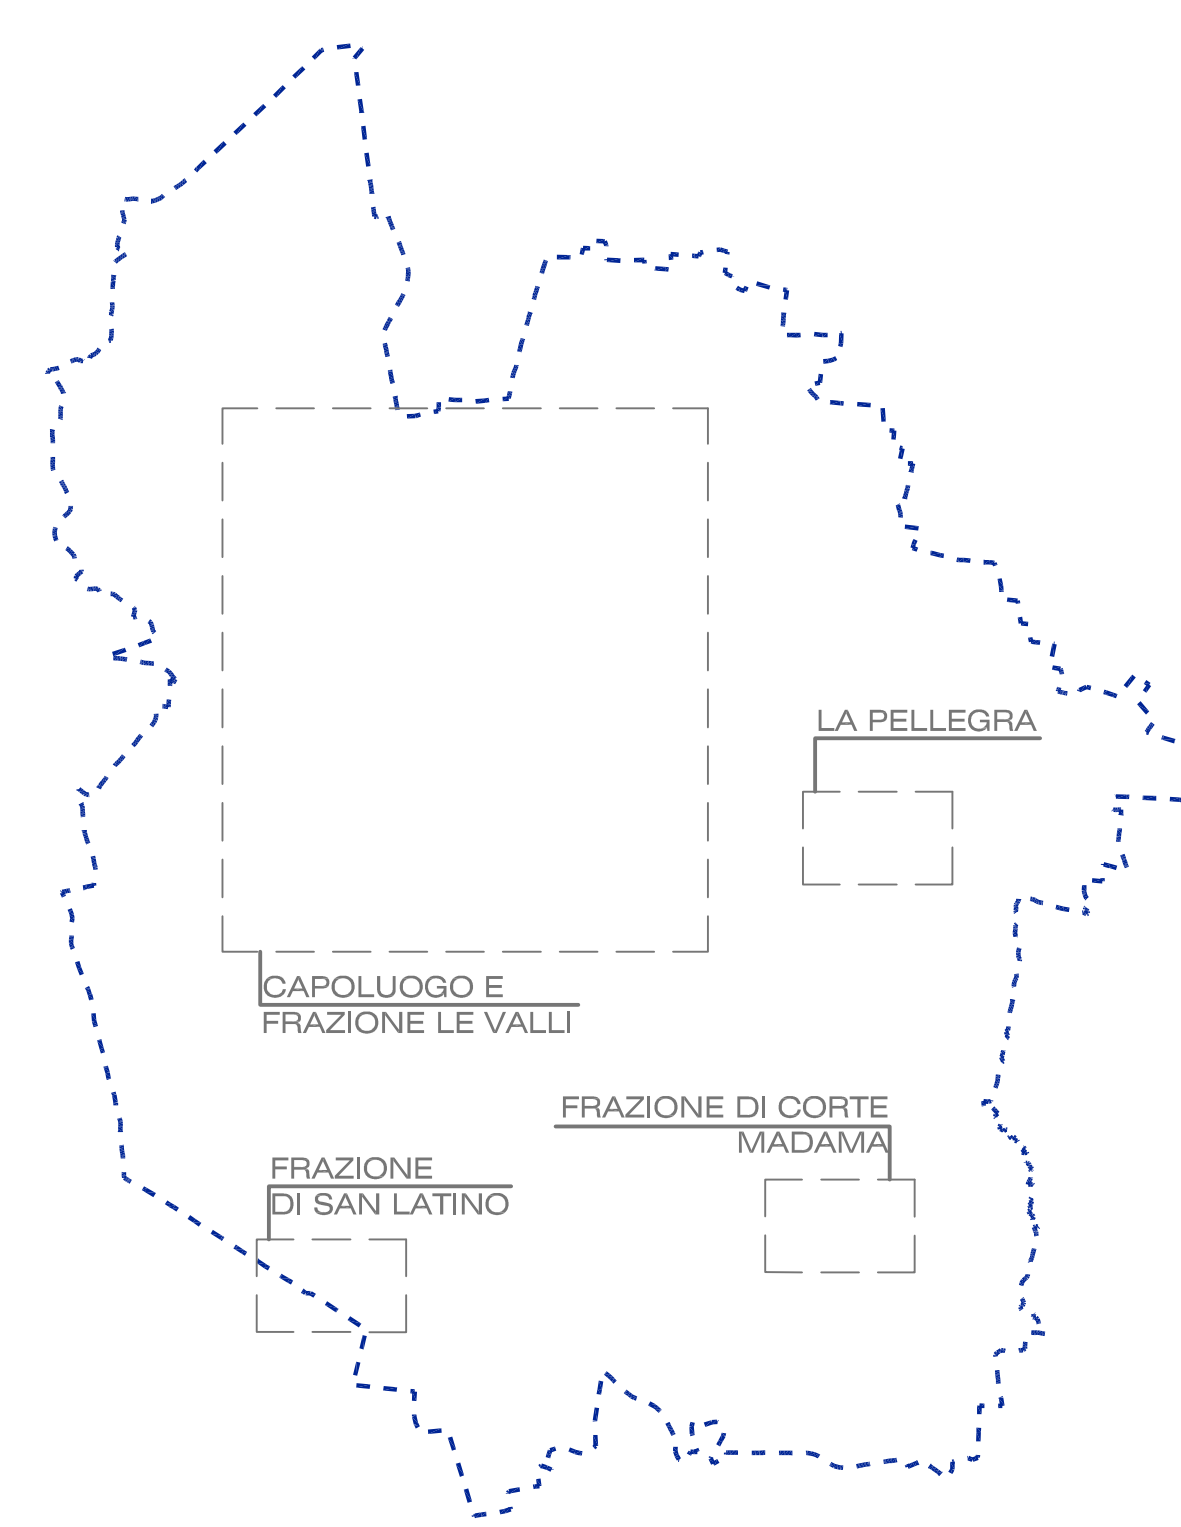
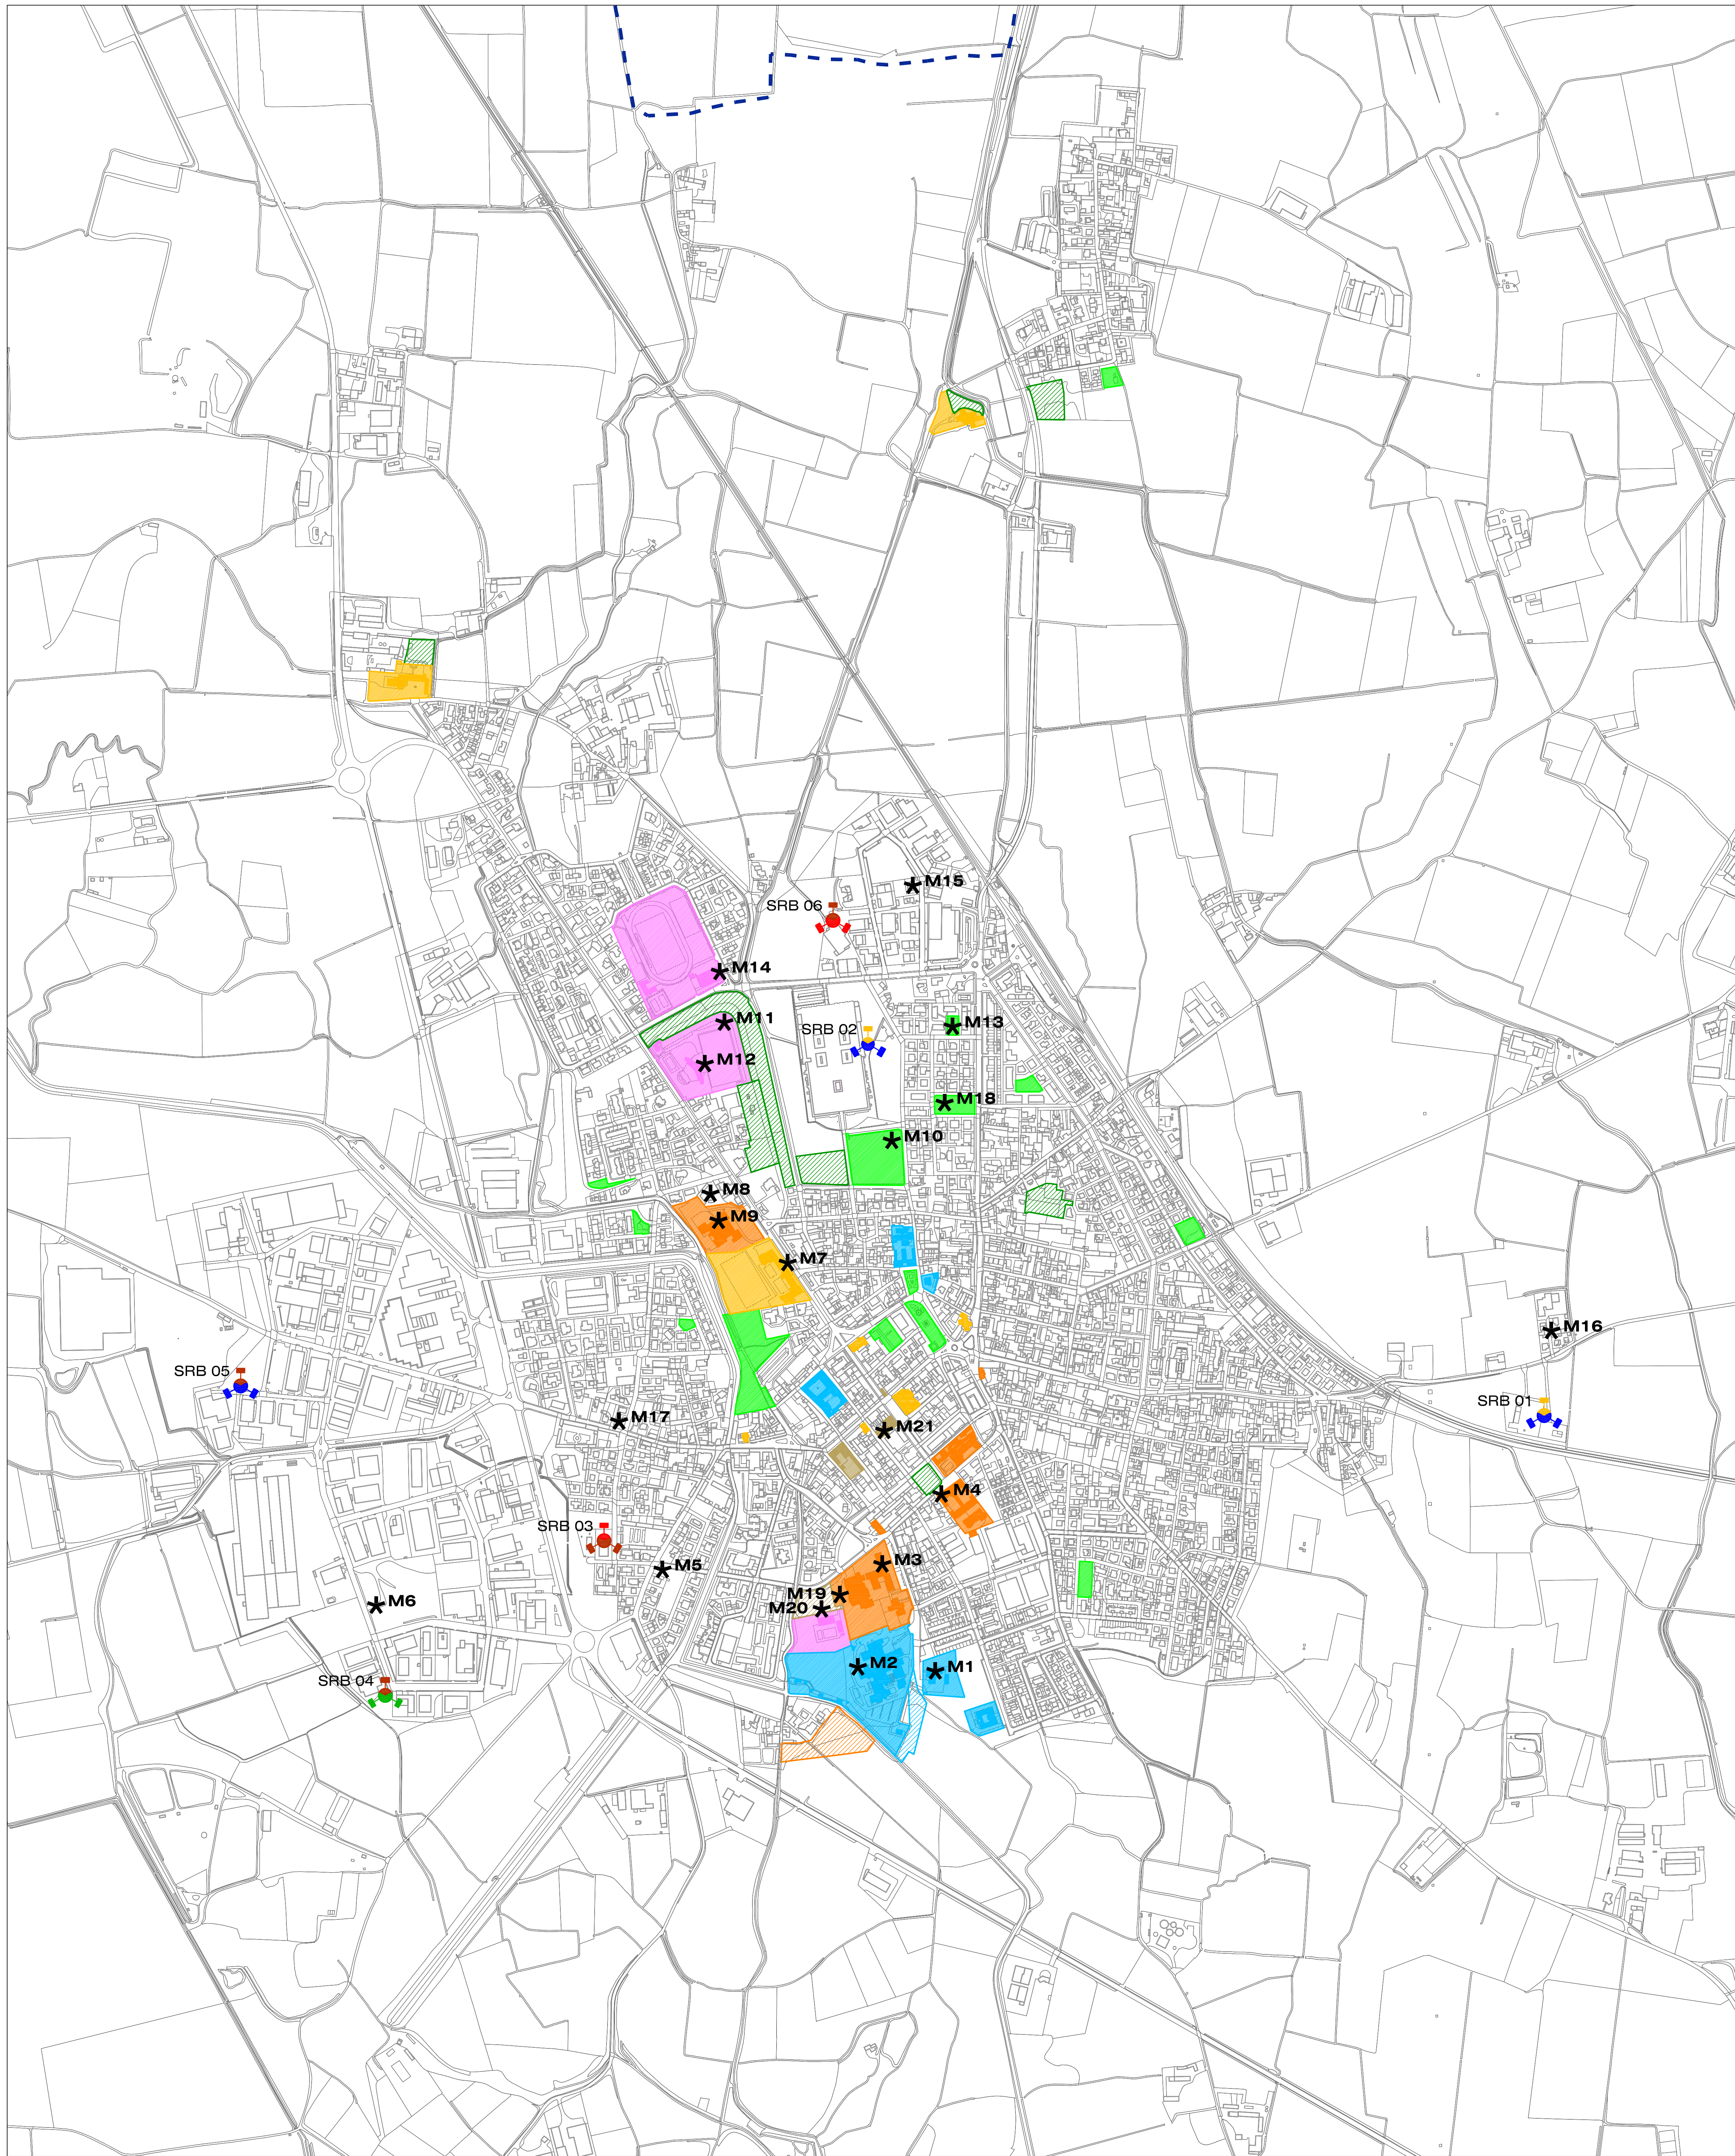


LEGENDA :
IMPIANTI

- Impianti VODAFONE esistenti
- Impianti TELECOM esistenti
- Impianti WIND3 esistenti
- Impianti ILIAD esistenti
- Impianti LINKEM esistenti
- Impianti FASTWEB esistenti
- confine Comunale

ABACO DEGLI IMPIANTI ESISTENTI:

N°	LOCALIZZAZIONE	OPERATORE	SISTEMA
SRB 01	Via Villa Alda - SP89 (c/o Centrale Enel)	ILIAD-WIND3	GSM/UMTS/LTE/5G
SRB 02	Via Mazzini (c/o Cimitero Comunale)	ILIAD-WIND3	GSM/UMTS/LTE/5G
SRB 03	Via Ragazzi del '99 (c/o Centrale Telecom)	VODAFONE-TELECOM	
SRB 04	Via del Lavoro	LINKEM-VODAFONE	GSM/DCS
SRB 05	Via Donatori di Sangue	VODAFONE-WIND3	GSM/UMTS
SRB 06	Via Don Primo Mazzolari - Via Mazzini	TIM-VODAFONE	

servizi sanitari
e loro pertinenzeservizi scolastici
e loro pertinenzechiese e oratori
e loro pertinenzebiblioteche, musei, teatri
cinematografi, altre attrezzature
per la socialità e loro pertinenze




centri sportivi



verde pubblico



VALORI DEI CAMPI ELETTROMAGNETICI RILEVATI IN DATA 25.02.2021					
n°	IMMOBILE	INDIRIZZO	PIANO	LOCALE	VALORE V/m
M1	Croce Verde Castelleone	Largo del Volontariato n° 1	1° P	corridoio	Low V/m
M2	Casa di Riposo Brunenghi	Via Beccadello n° 6	2° P	scala antiscampo	0,35 V/m
M3	Scuola Primaria	Via Beccadello n° 2	1° P	corridoio	0,60 V/m
M4	Scuola Elementare Statale	Via Romualdo Cappi n° 29	2° P	aula computer	Low V/m
M5	Area Verde	Via Castel Manzano/Via Comenda	PT		0,90 V/m
M6	Bordo strada	Zona Industriale/Via dei Mastai	PT		0,65 V/m
M7	Oratorio "Gesù Adolescente"	Viale Santuario	PT	esterna al perimetro di proprietà	Low V/m
M8	Edificio residenziale	Via Sgazzini n° 3	6° P - 7° P	vano scala	Low V/m
M9	Scuola Media "P. Sentati"	Viale Santuario n° 11	1° P	aula	Low V/m
M10	Area verde campo calcio	Via Cimitero/Via IV Novembre	PT		0,80 V/m
M11	Campo Sportivo Comunale "Riboldi"	Via Vecchia Santuario/Via Dosso	Sopraelevata	sull'argine ultimo gradone	0,75 V/m
M12	Campo Sportivo Comunale "Riboldi"	Via Vecchia Santuario/Via Dosso	Sopraelevata	gradone tribuna	0,70 V/m
M13	Parco Giochi	Via Don Primo mazzolari	PT		0,50 V/m
M14	Paladesso	Via Dosso	1° P	scala antiscampo	1,20 V/m
M15	Cantiera residenziale	Via Monsignor Maruti	1° P	balcone	1,00 V/m
M16	Parcheggio	Via Villa Alda	PT		1,30 V/m
M17	Ambulatorio veterinario	Via Bodossine/Via Gerundo	PT - PR	vano scala	1,45 V/m
M18	Area verde	Piazza della Repubblica	PT		0,85 V/m
M19	Scuola dell'infanzia	Via Castel Manzano	PT	area giochi esterna esterna al perimetro di proprietà	Low V/m
M20	Piscina	Via Castel Manzano	PT		Low V/m
M21	Municipio	Piazza del Comune n°3	3° P	archivi	0,85 V/m

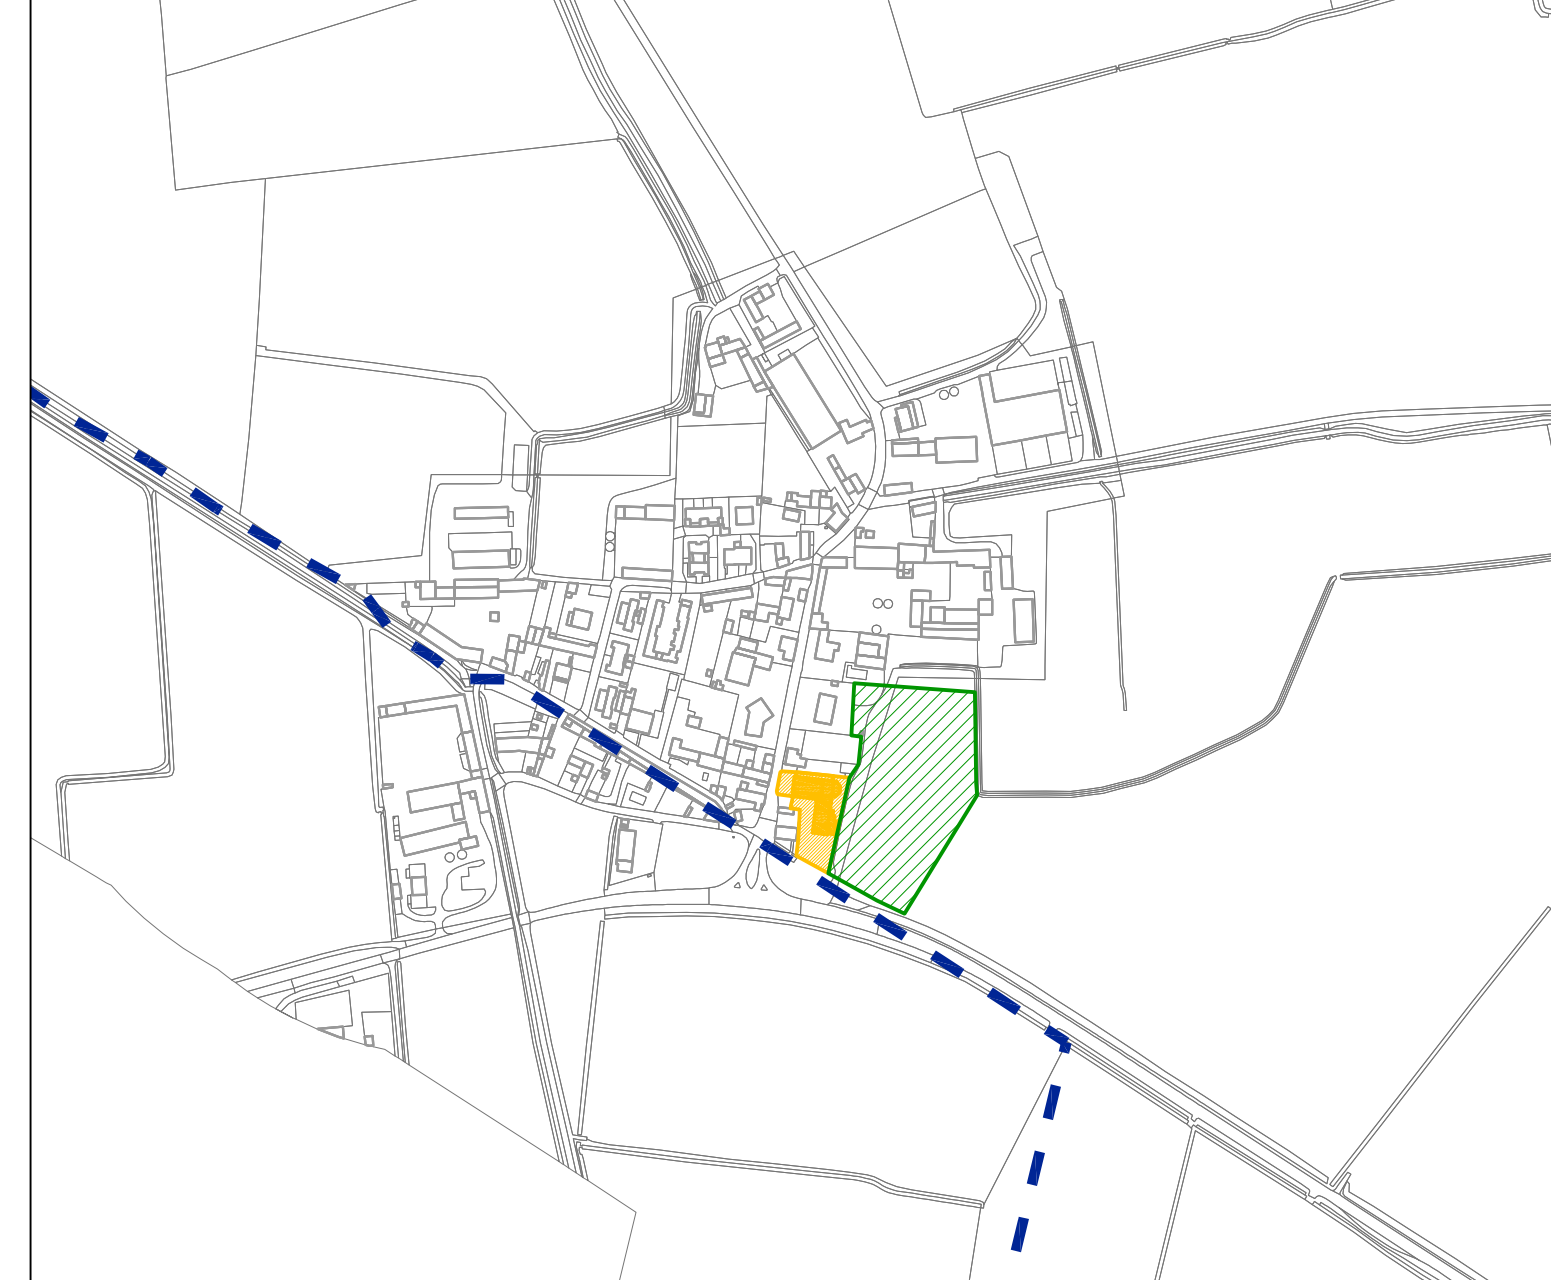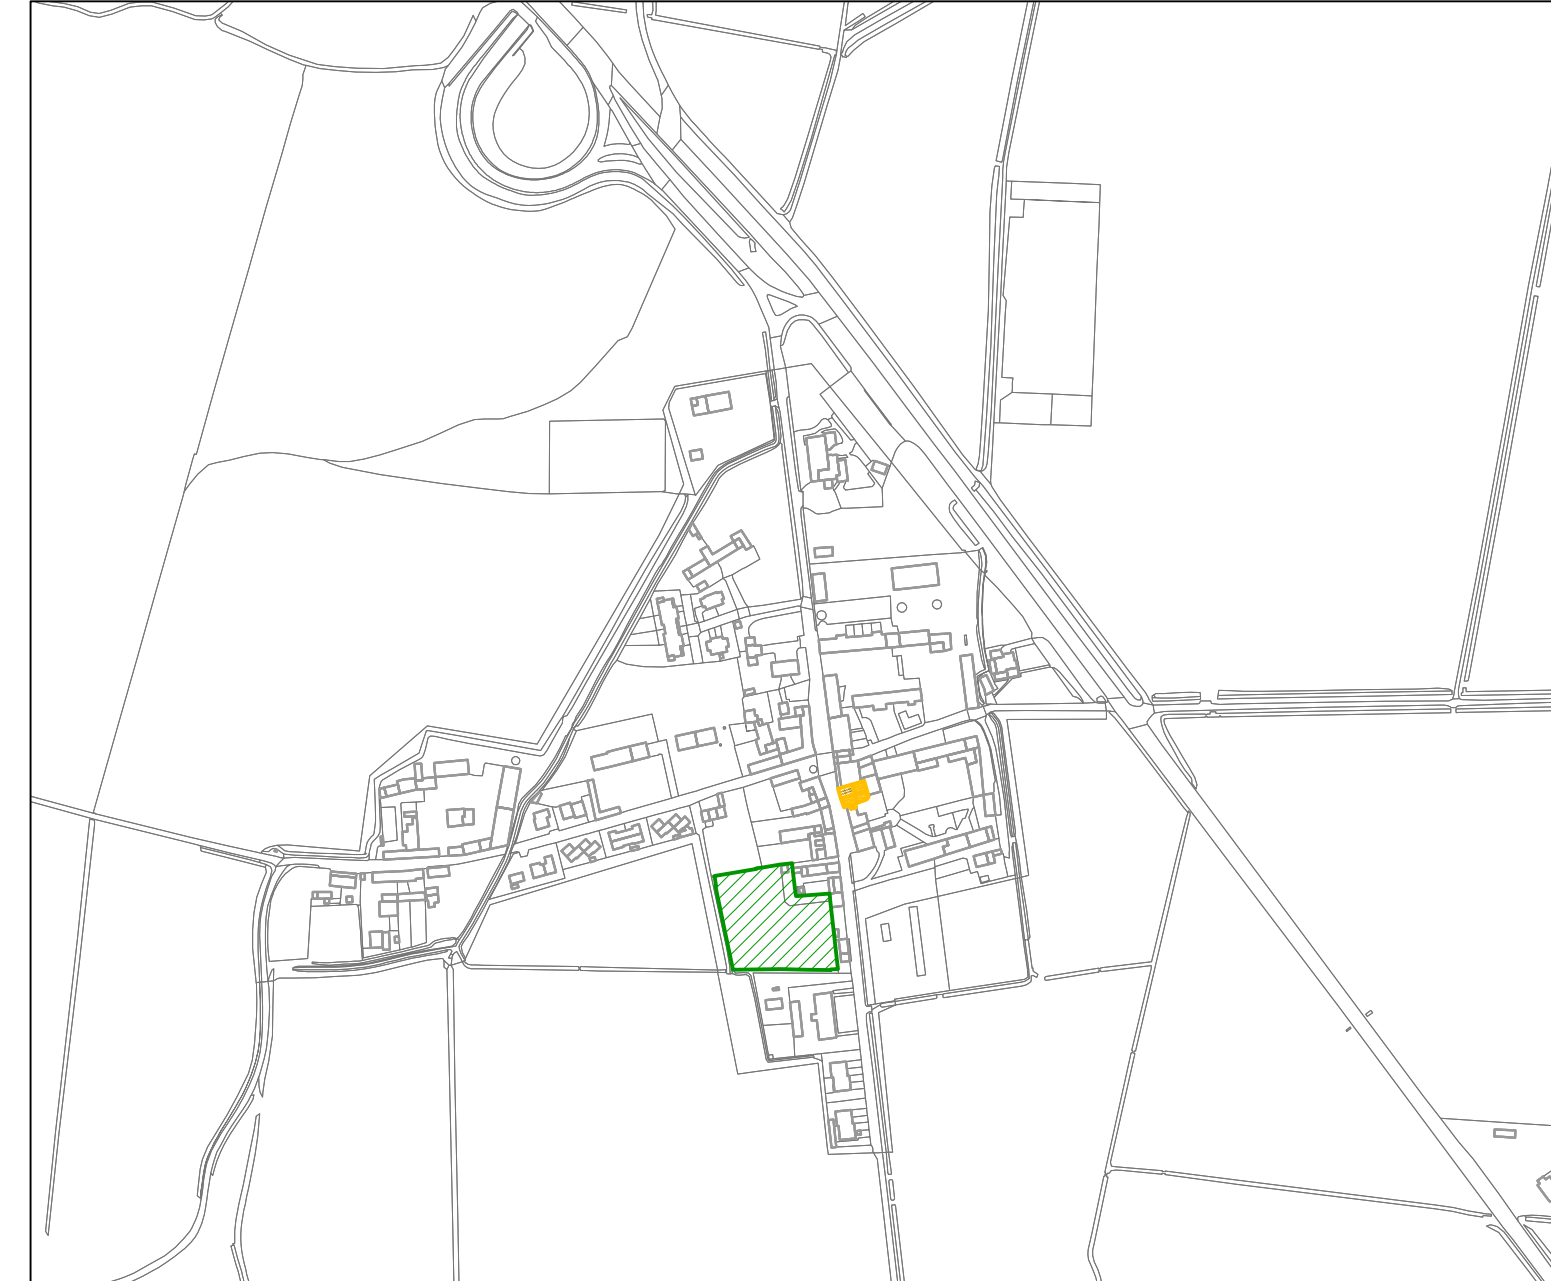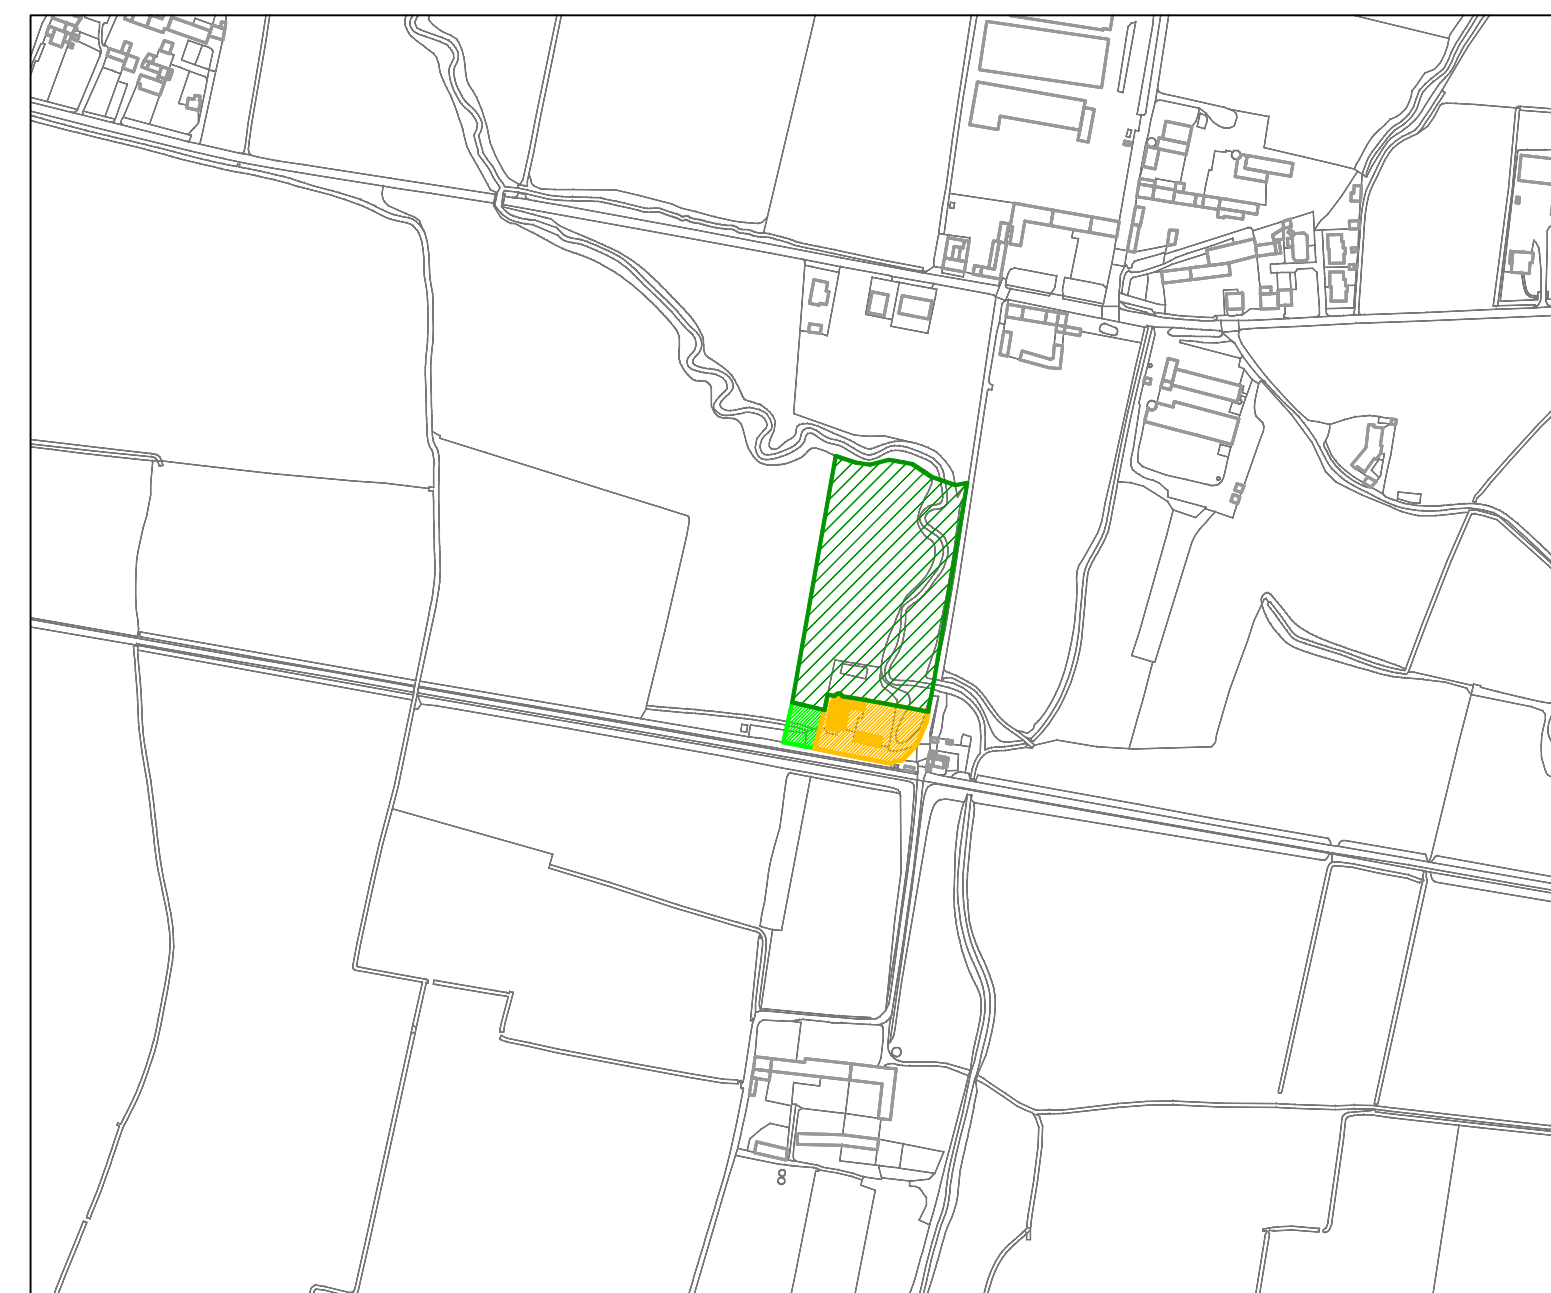

**PIANO ANTENNE:
REGOLAMENTO
COMUNALE PER
IL GOVERNO
DEI PROCESSI
DI LOCALIZZAZIONE
DELLE STAZIONI
RADIO BASE
PER TELEFONIA MOBILE
E RETE DATI**

art. 8 - comma 6 L. 22.02.2001 n°36
art. 4 - comma 11 L.R. 11.05.2001 n°11

PROVINCIA DI CREMONA

MTA
Marco Turati Architetto
Via Grado n°11
26100 CREMONA
tel/fax 0372 28417
P. IVA 01013350192
architetto@marcoturati.it

commitente:
Comune di Castelleone
Piazza del Comune n°3
26012 Castelleone (CR)

Sindaco:
prof. Fiori Pietro Enrico
Assessore all'urbanistica:
dott.ssa Oriola Edaño

Responsabile del Settore Territorio,
ambiente e SUAP:
Arch. Nicoletta Rino

data:
16 marzo 2022

STUDI PRELIMINARI
punti misurazione c.e.m.
(allegato alla relazione dell'Ing. Munisso)

TAVOLA
12
scala 1:5.000